


PORTIM'US CITY CENTRUM 3

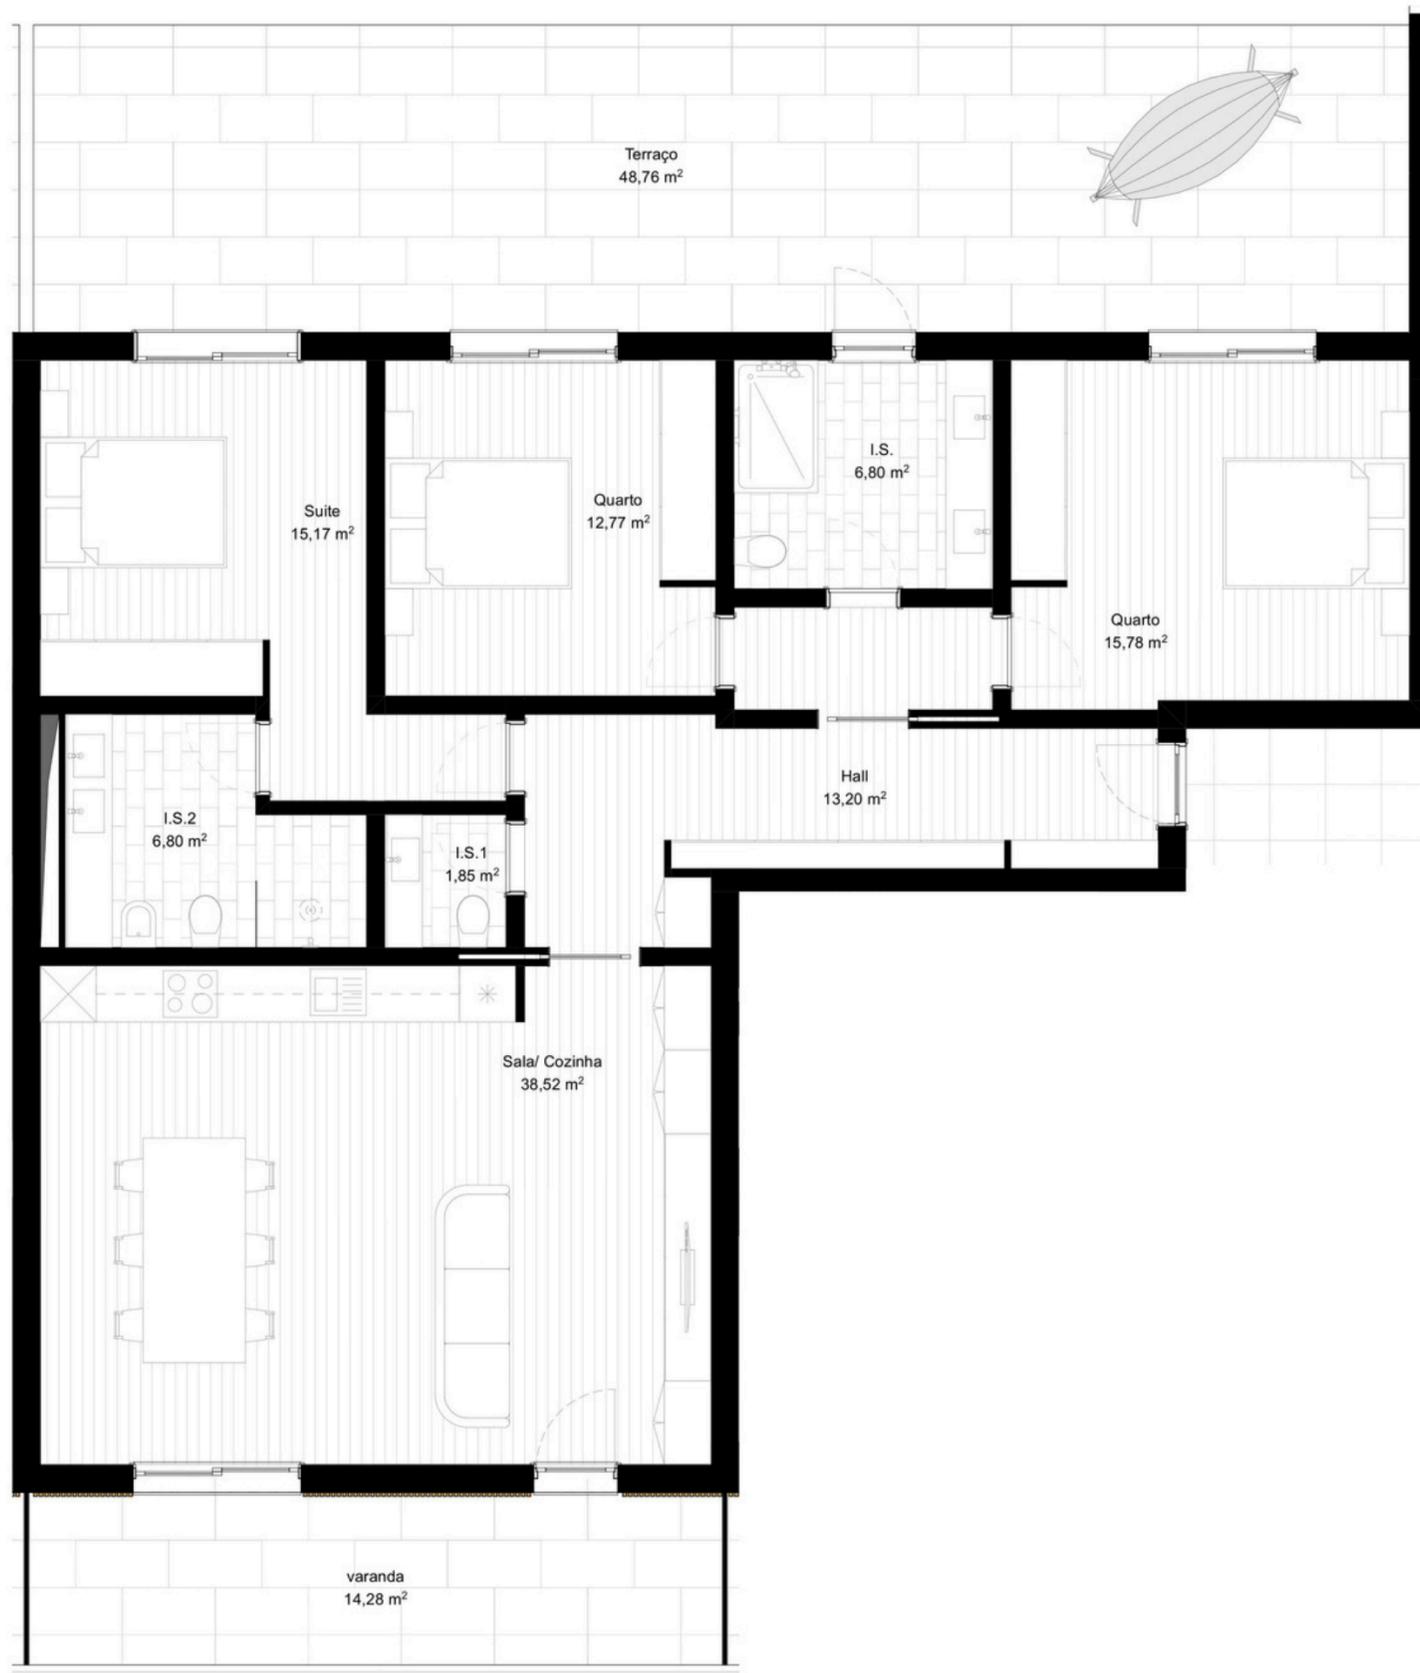

AM
T3

3 Quartos
 3 I.S.
 2 L. Estacionamento

Áreas

Área Bruta de Construção	134 m ²
Área de Varandas	63 m ²
Área Privativa Total	227 m ²

Localização: Piso 3