


PORTIM'US
CITY CENTRUM 2

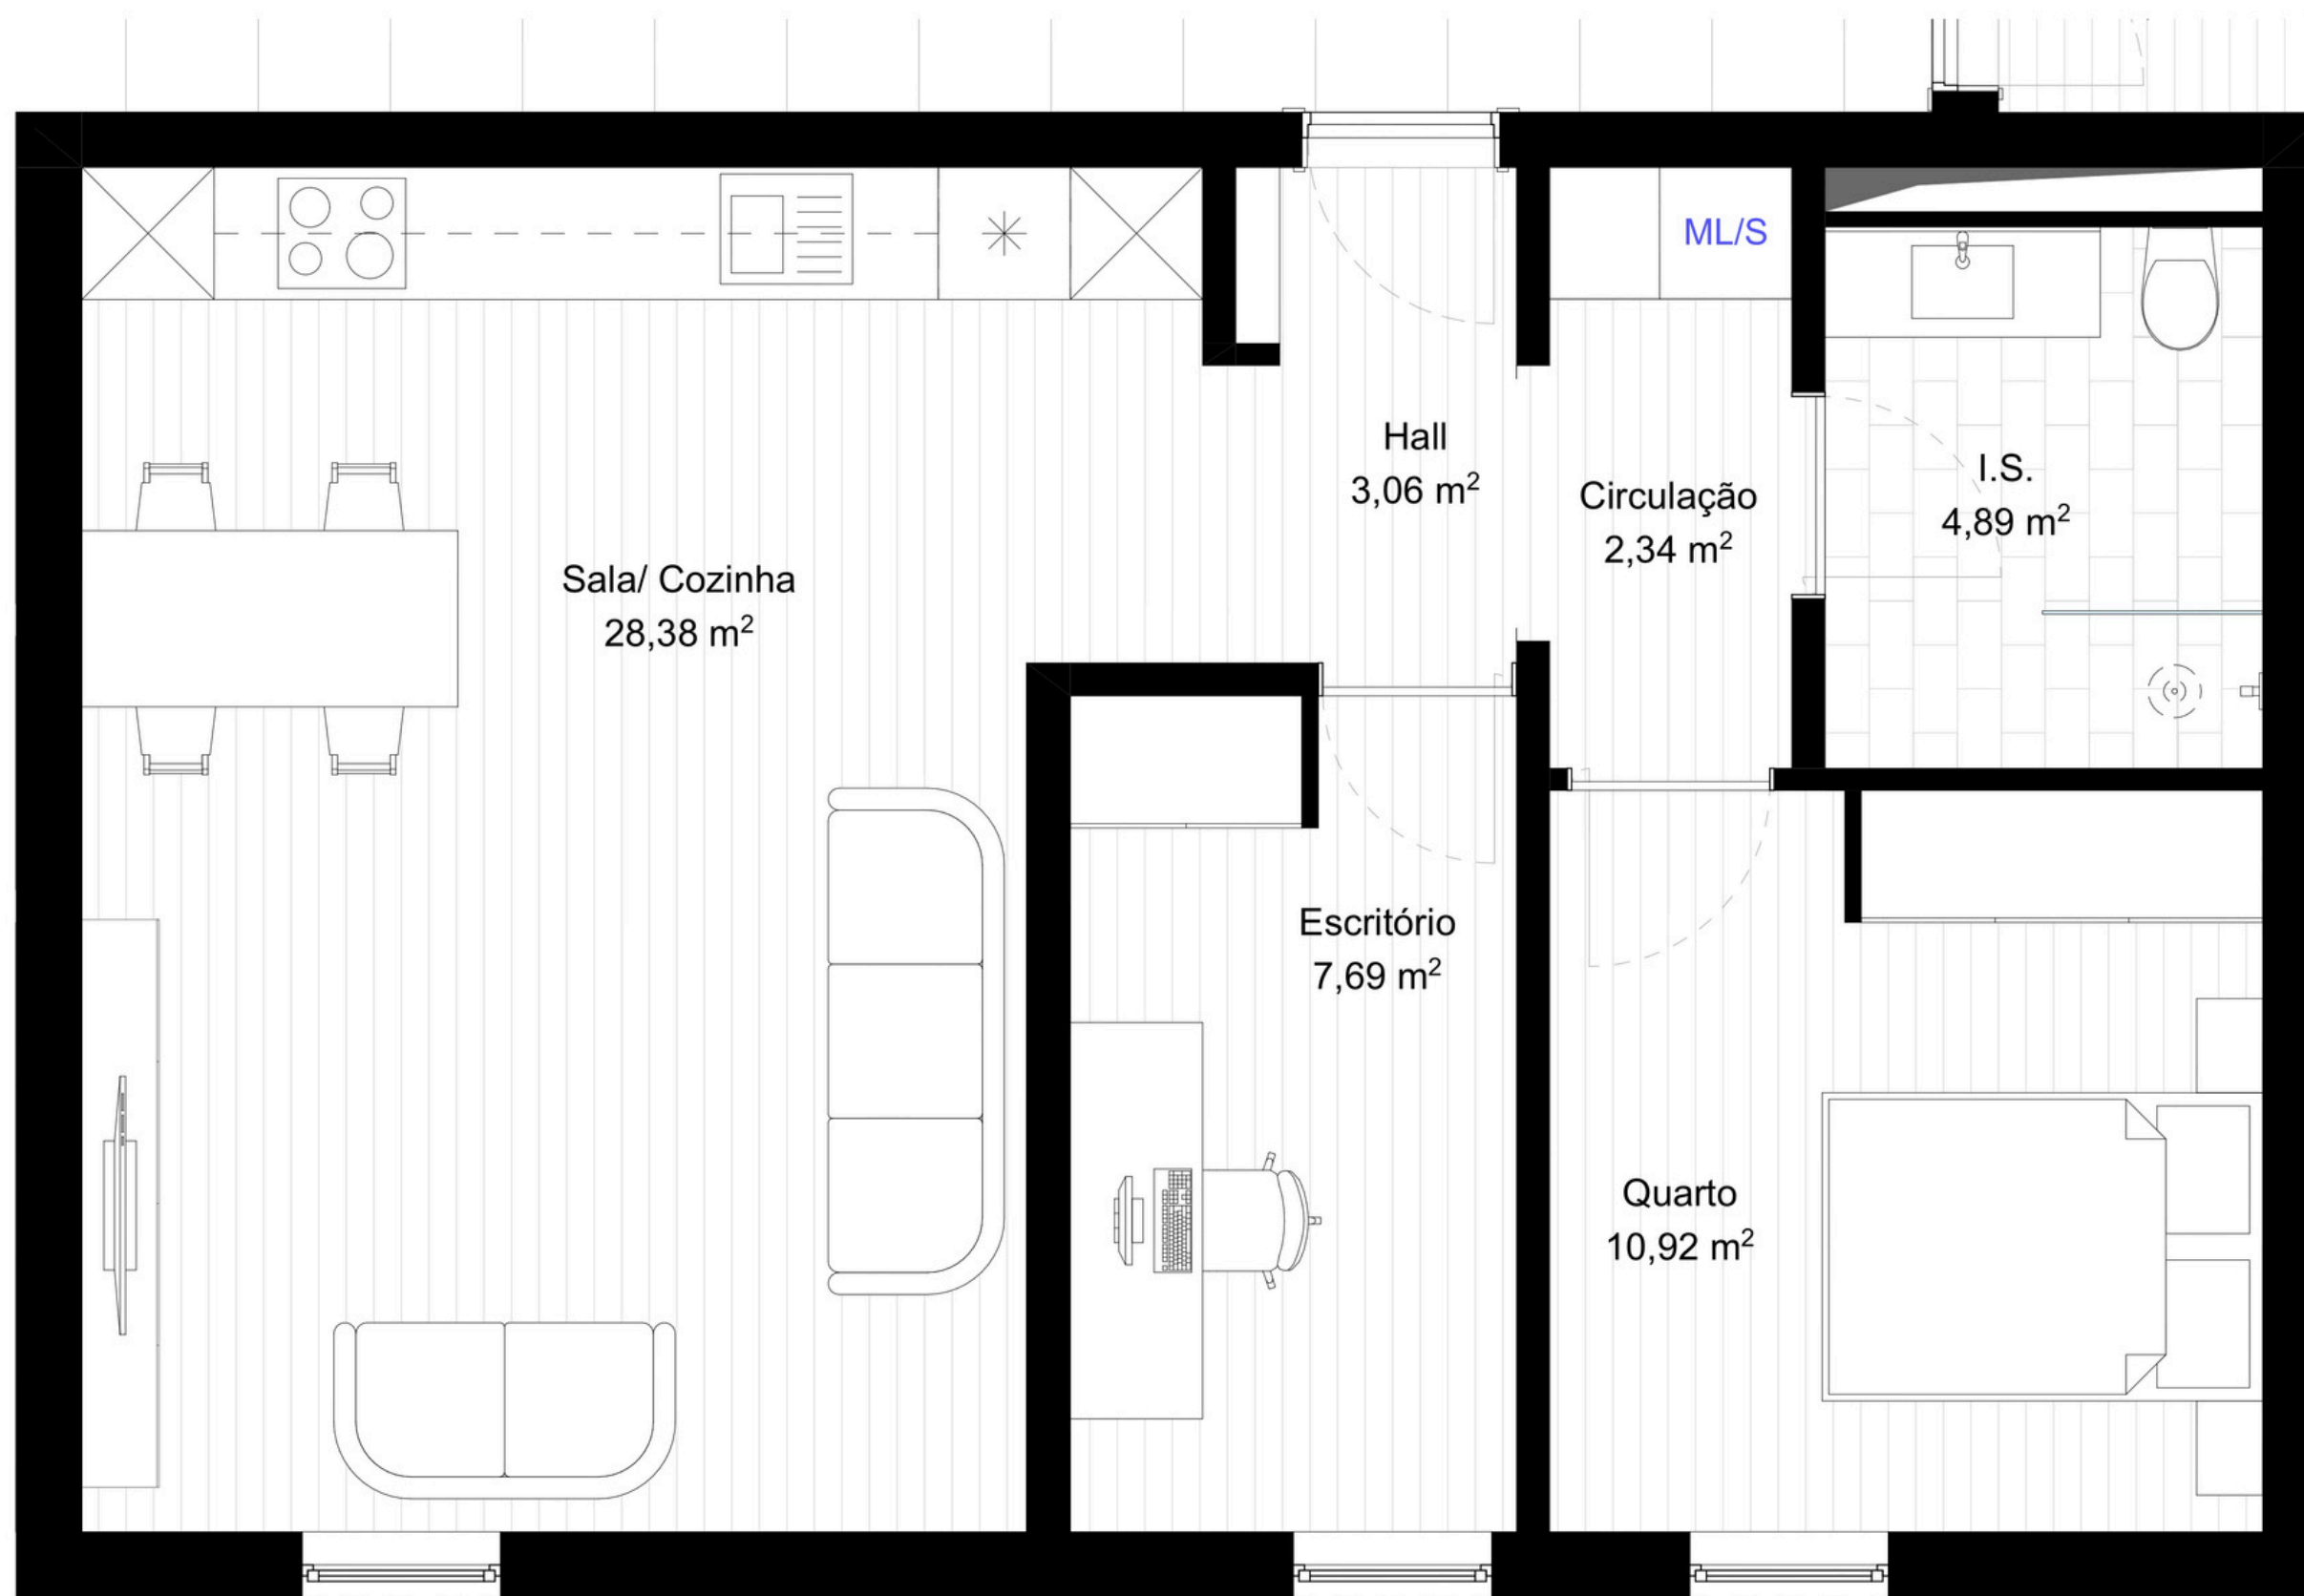

G

T1+1

- 1 Quarto
- 1 I.S.
- 1 Estacionamento

Áreas

Área Privativa	70 m ²
Área de Varandas	0 m ²
Área Privativa Total	85 m ²

Localização: Pisos 0, 1 e 2

Apartamentos Idênticos:

H - Q - Z