


PORTIM'US CITY CENTRUM 2

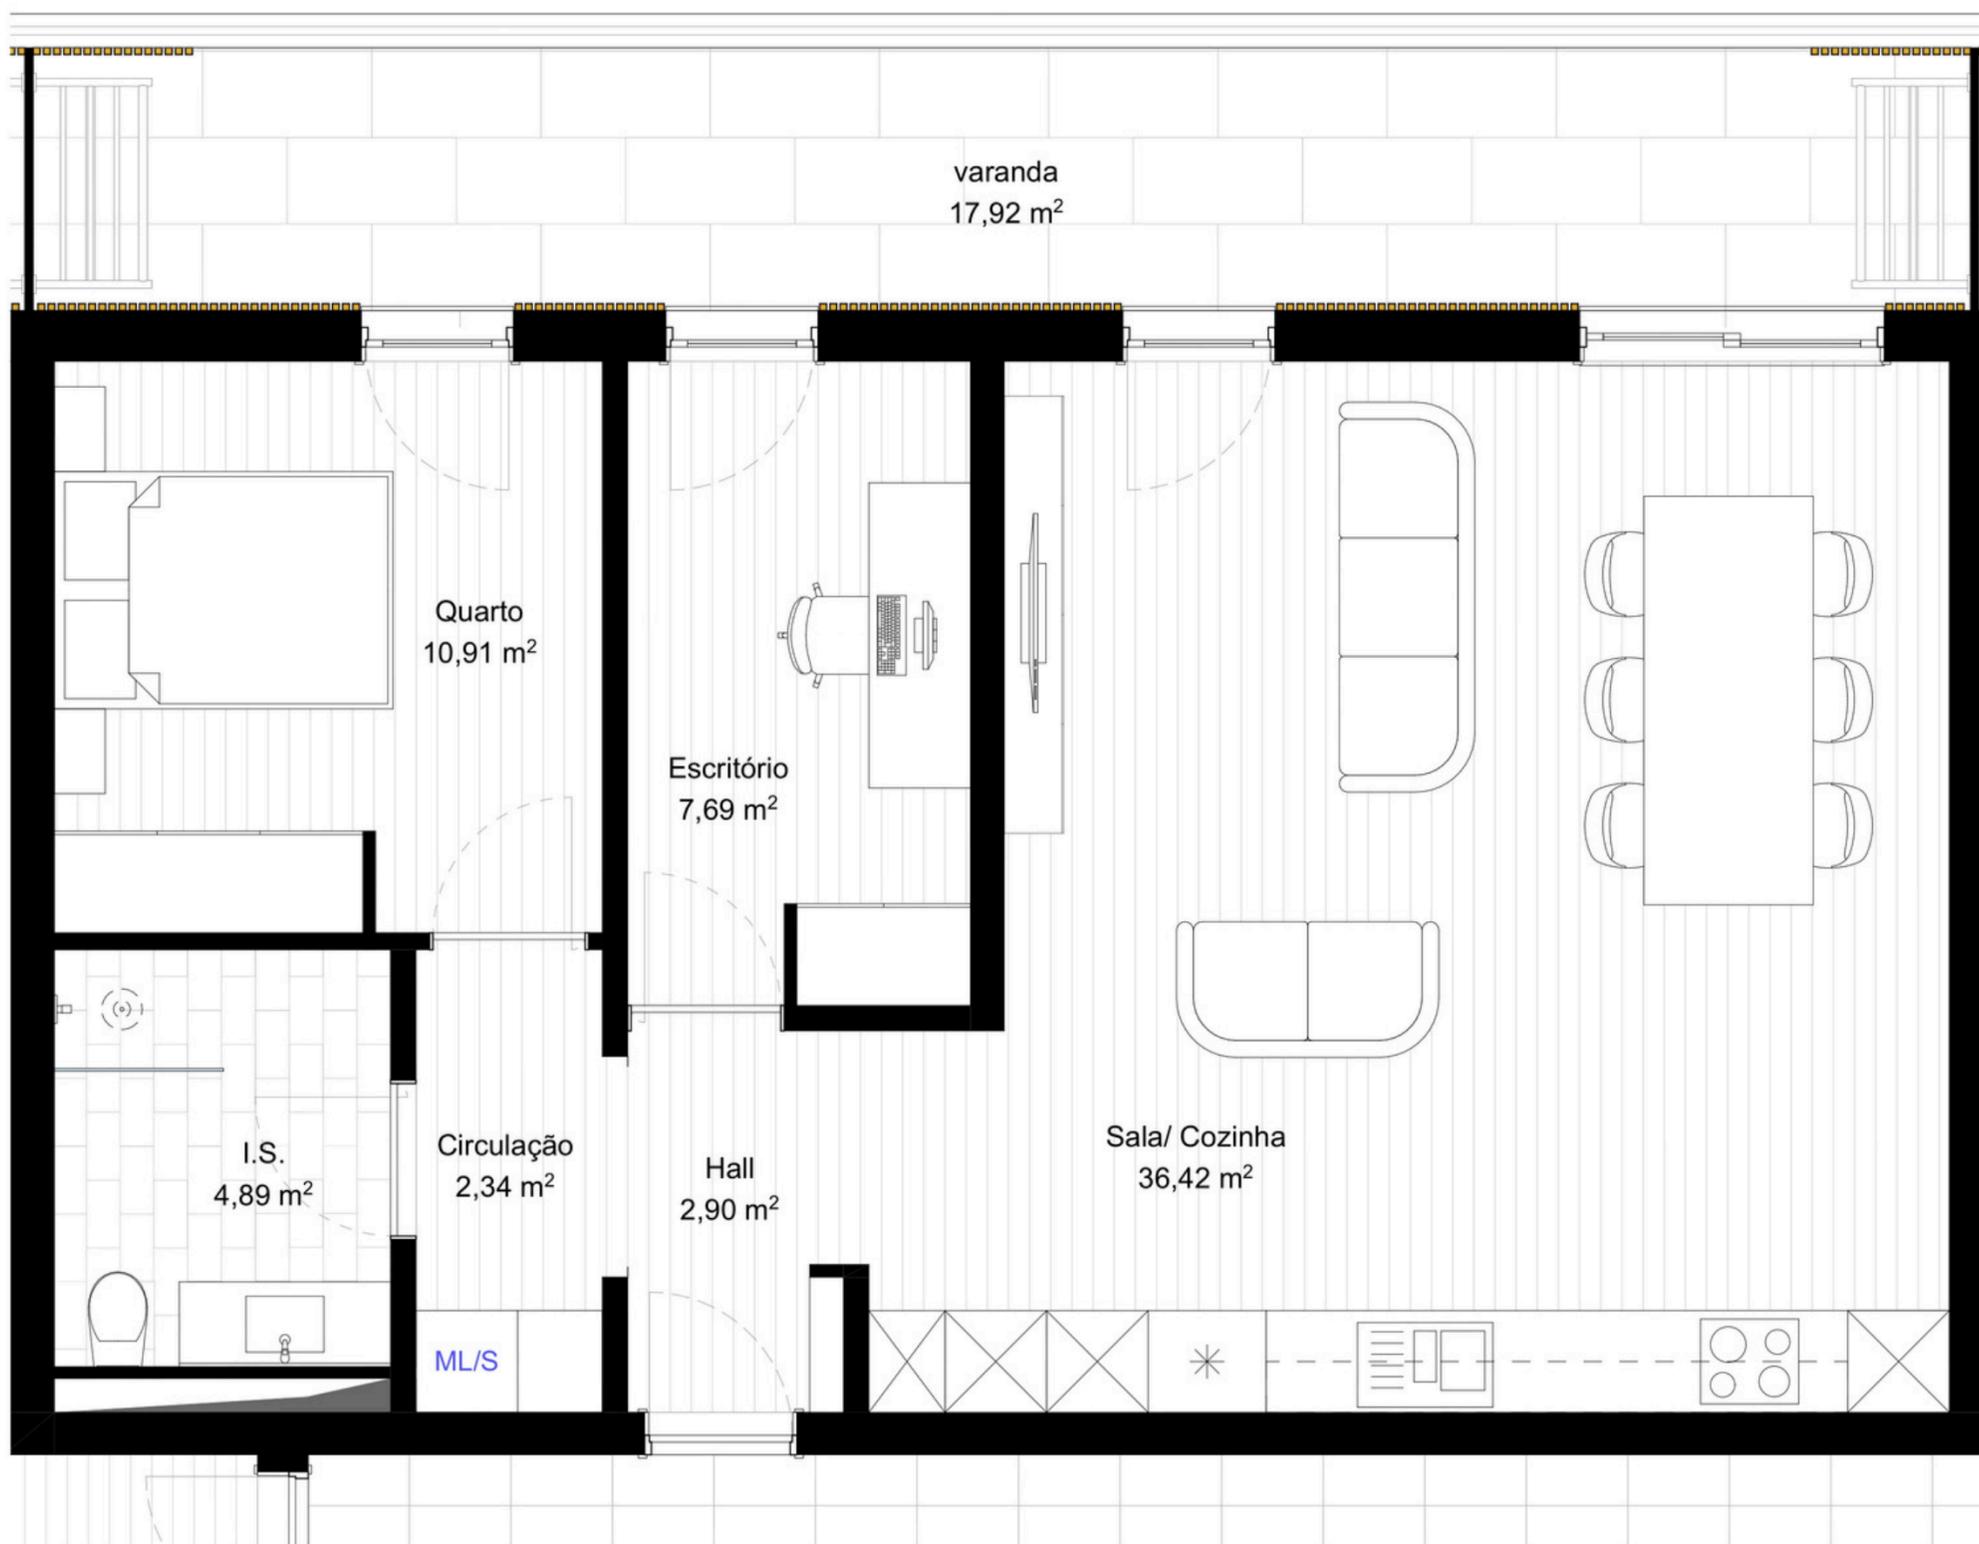

K

T1+1

- 1 Quarto
- 1 I.S.
- 1 Estacionamento

Áreas

| | |
|----------------------|-----------------------|
| Área Privativa | 76.17 m ² |
| Área de Varandas | 17.51 m ² |
| Área Privativa Total | 109.08 m ² |

Localização: Piso 1

Apartamentos Idênticos:

T