


# PORTIM'US CITY CENTRUM 3

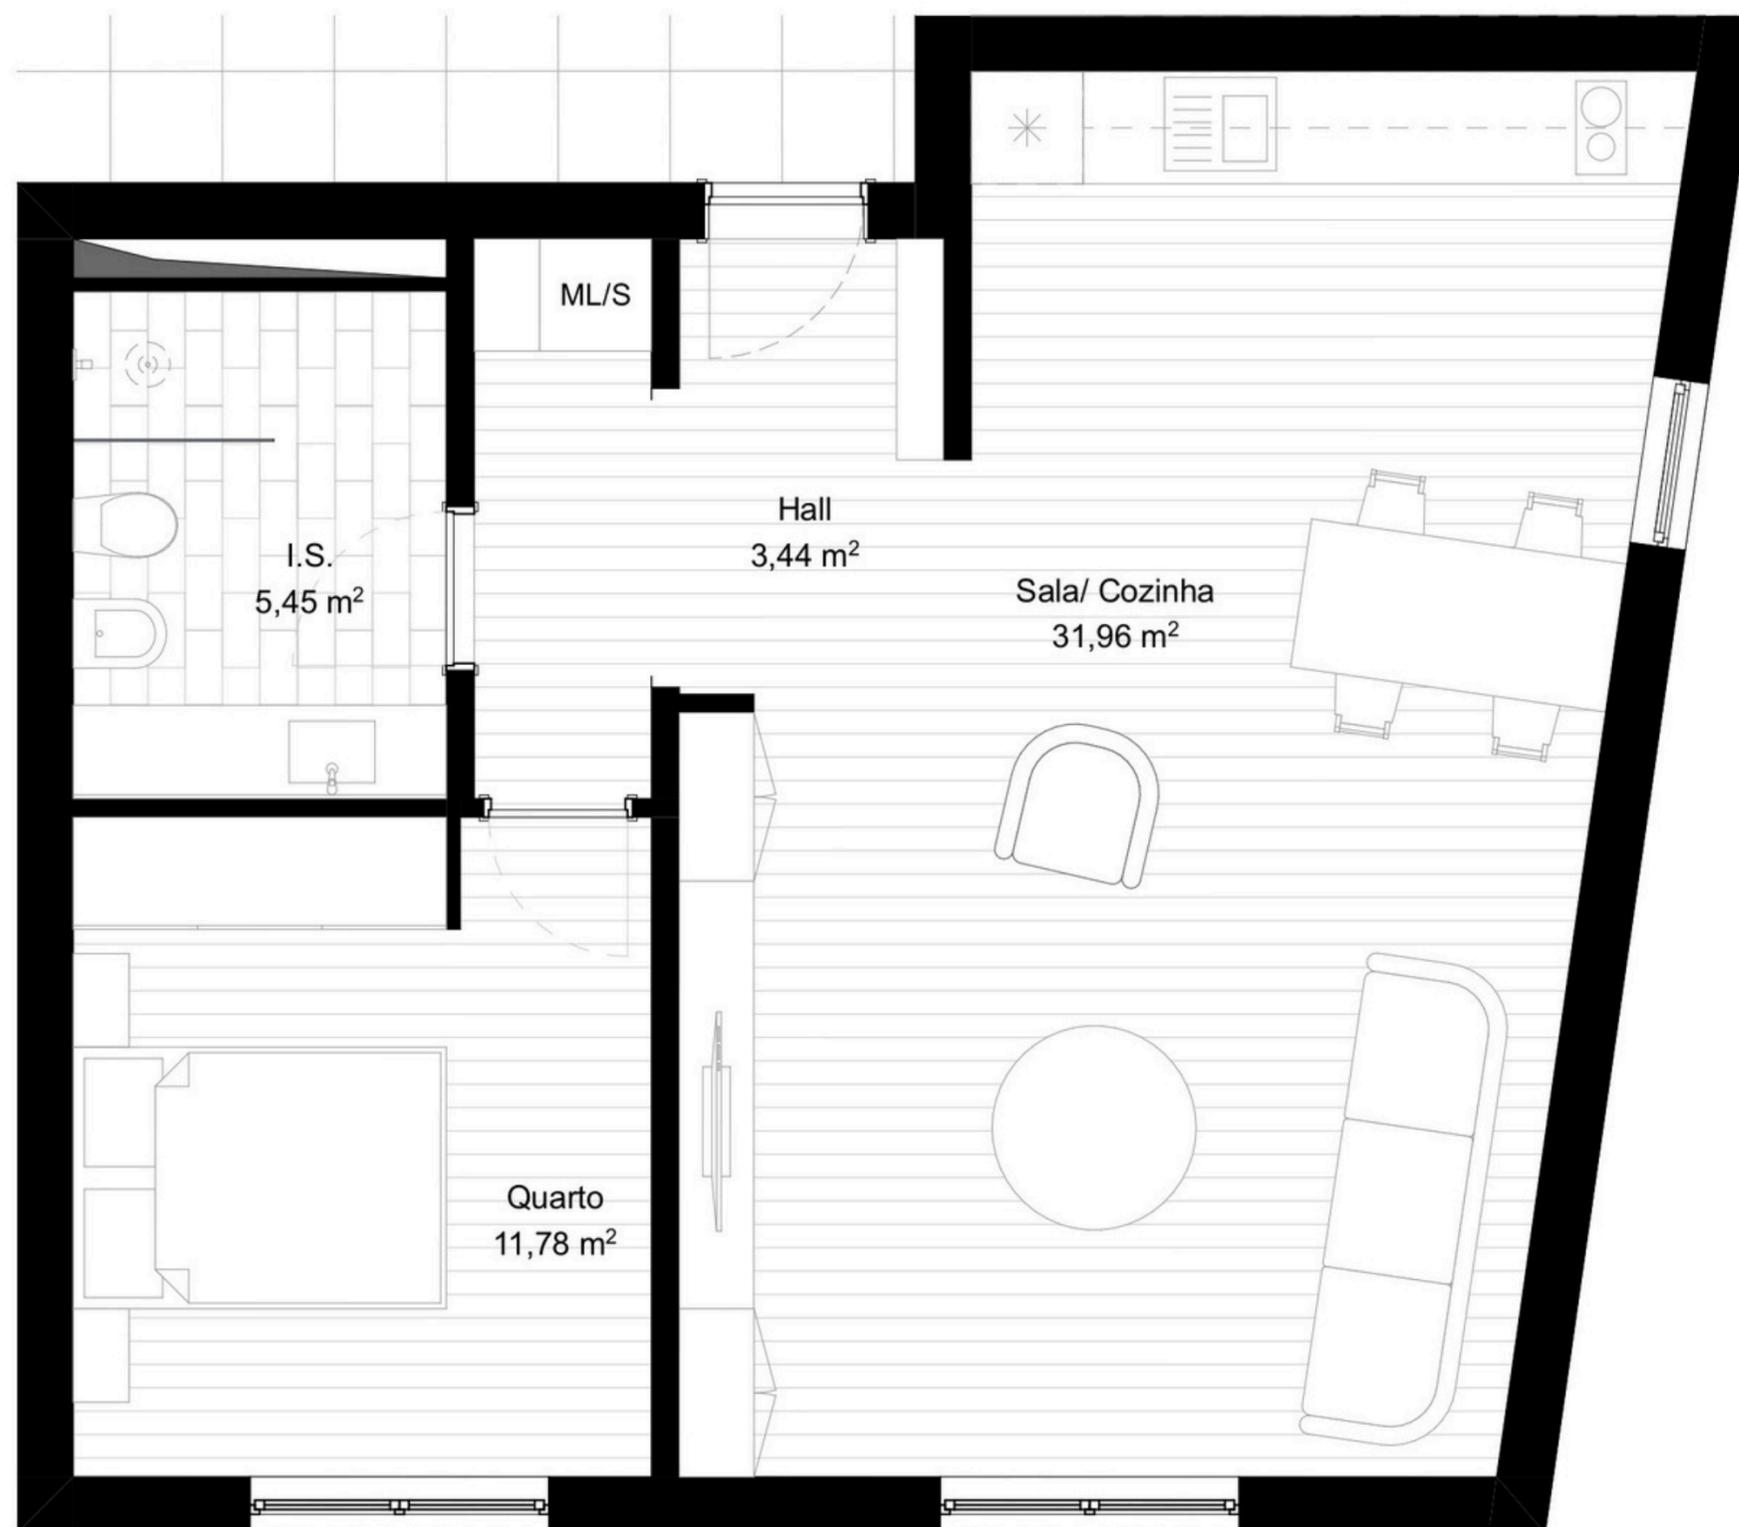

**N**  
**T1**

- 1 Quarto
- 1 I.S.
- 1 Estacionamento

## Áreas

Área Bruta de Construção	66 m <sup>2</sup>
Área de Varandas	0 m <sup>2</sup>
Área Privativa Total	81 m <sup>2</sup>

**Localização:** Piso 0