


PORTIM'US CITY CENTRUM 2

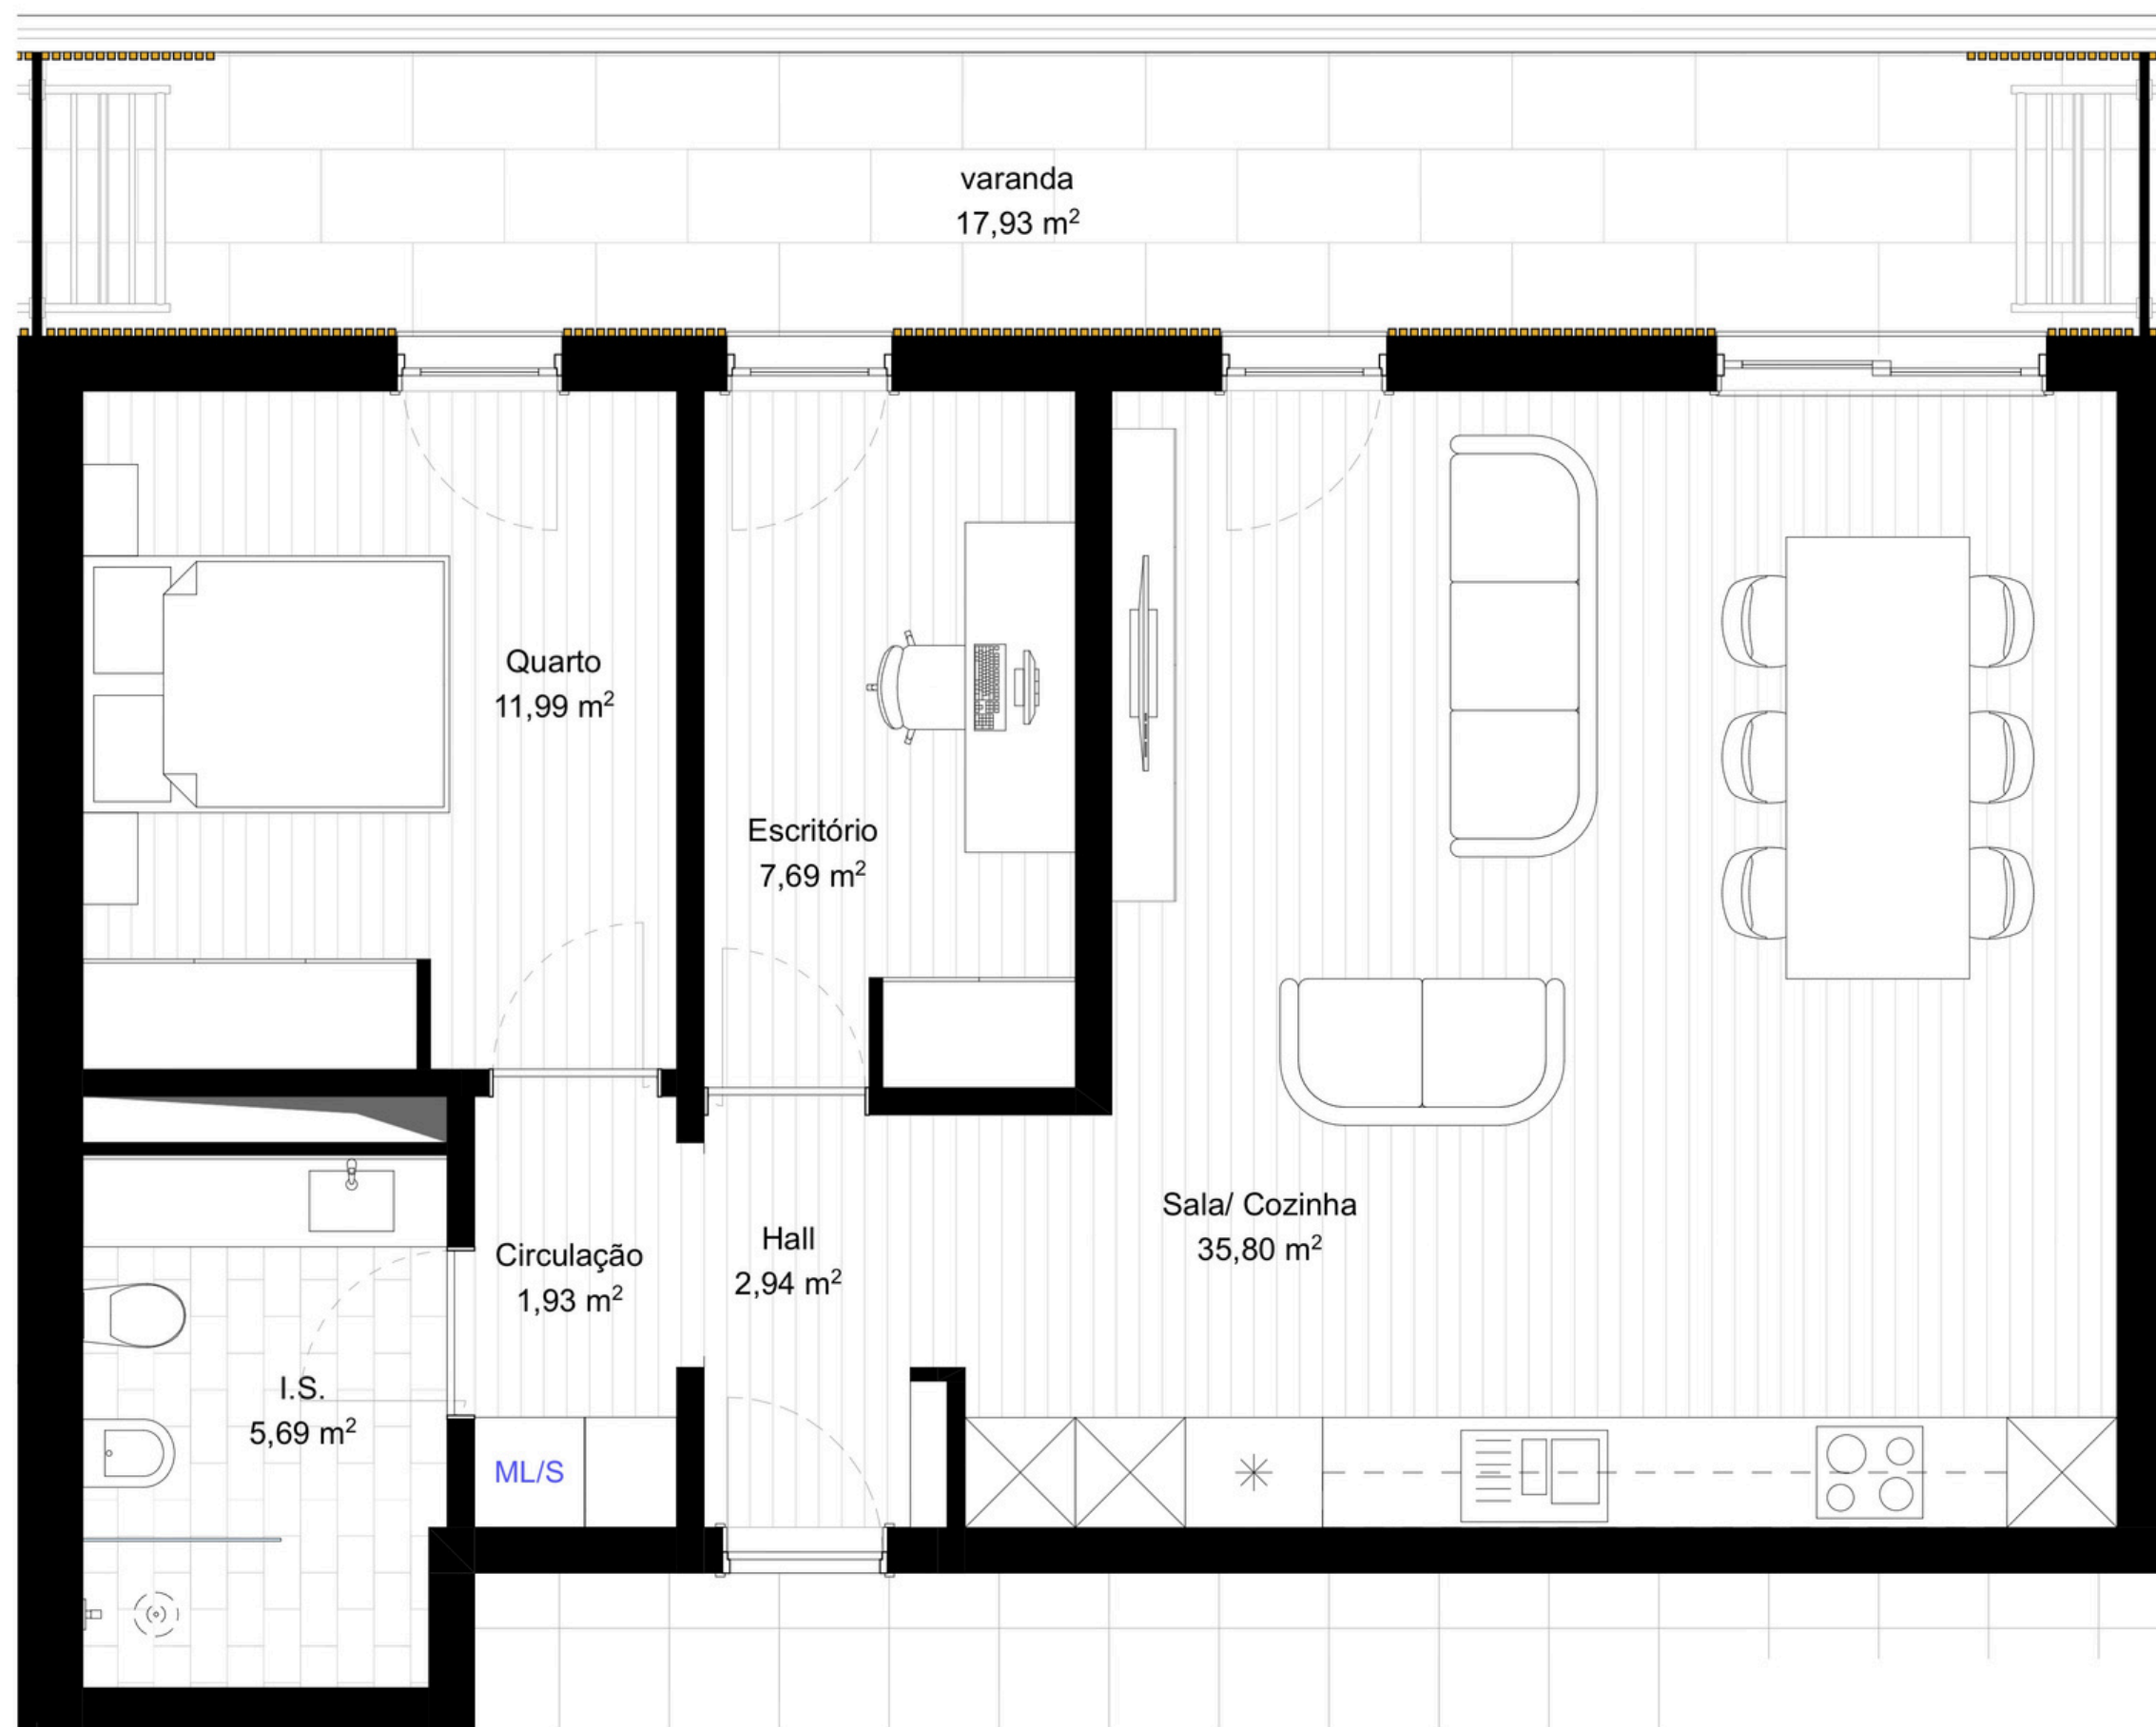

O

T1+1

- 1 Quarto
- 1 I.S.
- 1 Estacionamento

Áreas

Área Privativa	79 m ²
Área de Varandas	18 m ²
Área Privativa Total	112 m ²

Localização: Pisos 1 e 2

Apartamentos Idênticos:

X