


# PORTIM'US CITY CENTRUM 2

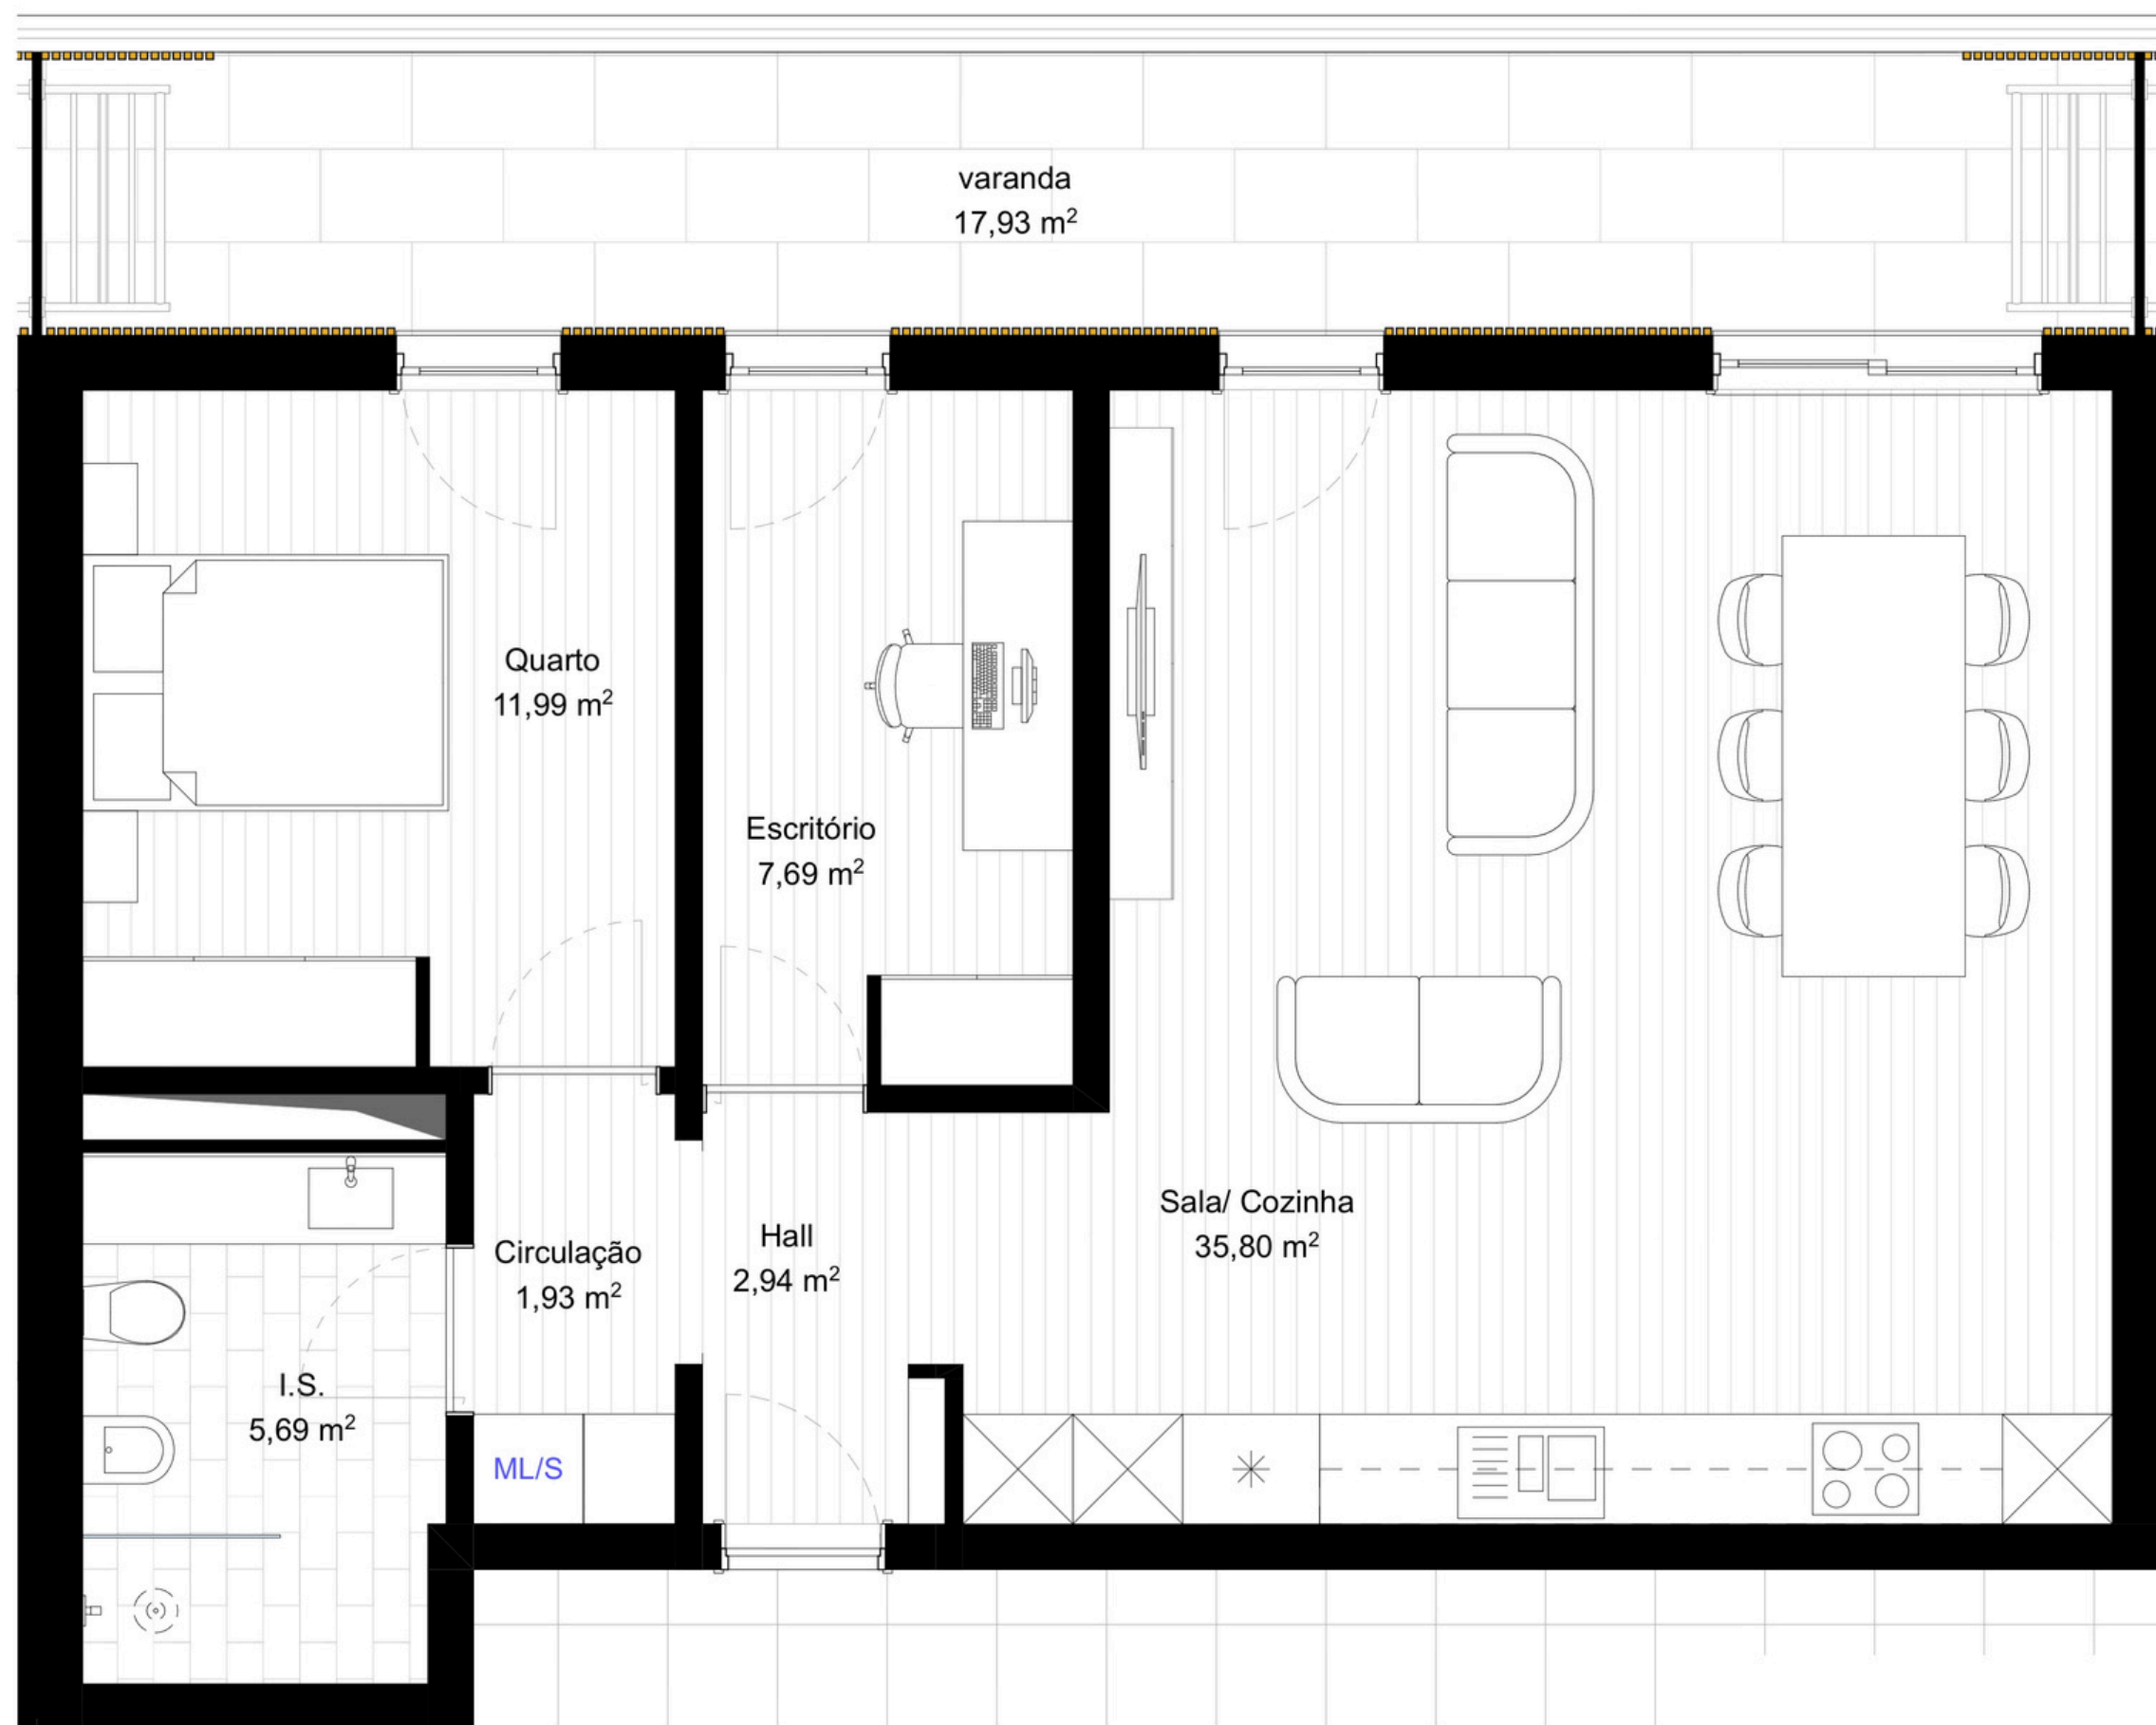

O

T1+1

1 Quarto  
1 I.S.

1 Estacionamento

## Áreas

Área Privativa	79.35 m <sup>2</sup>
Área de Varandas	17.51 m <sup>2</sup>
Área Privativa Total	129.91 m <sup>2</sup>

Localização: Piso 1

Apartamentos Idênticos:

X