


PORTIM'US CITY CENTRUM 3

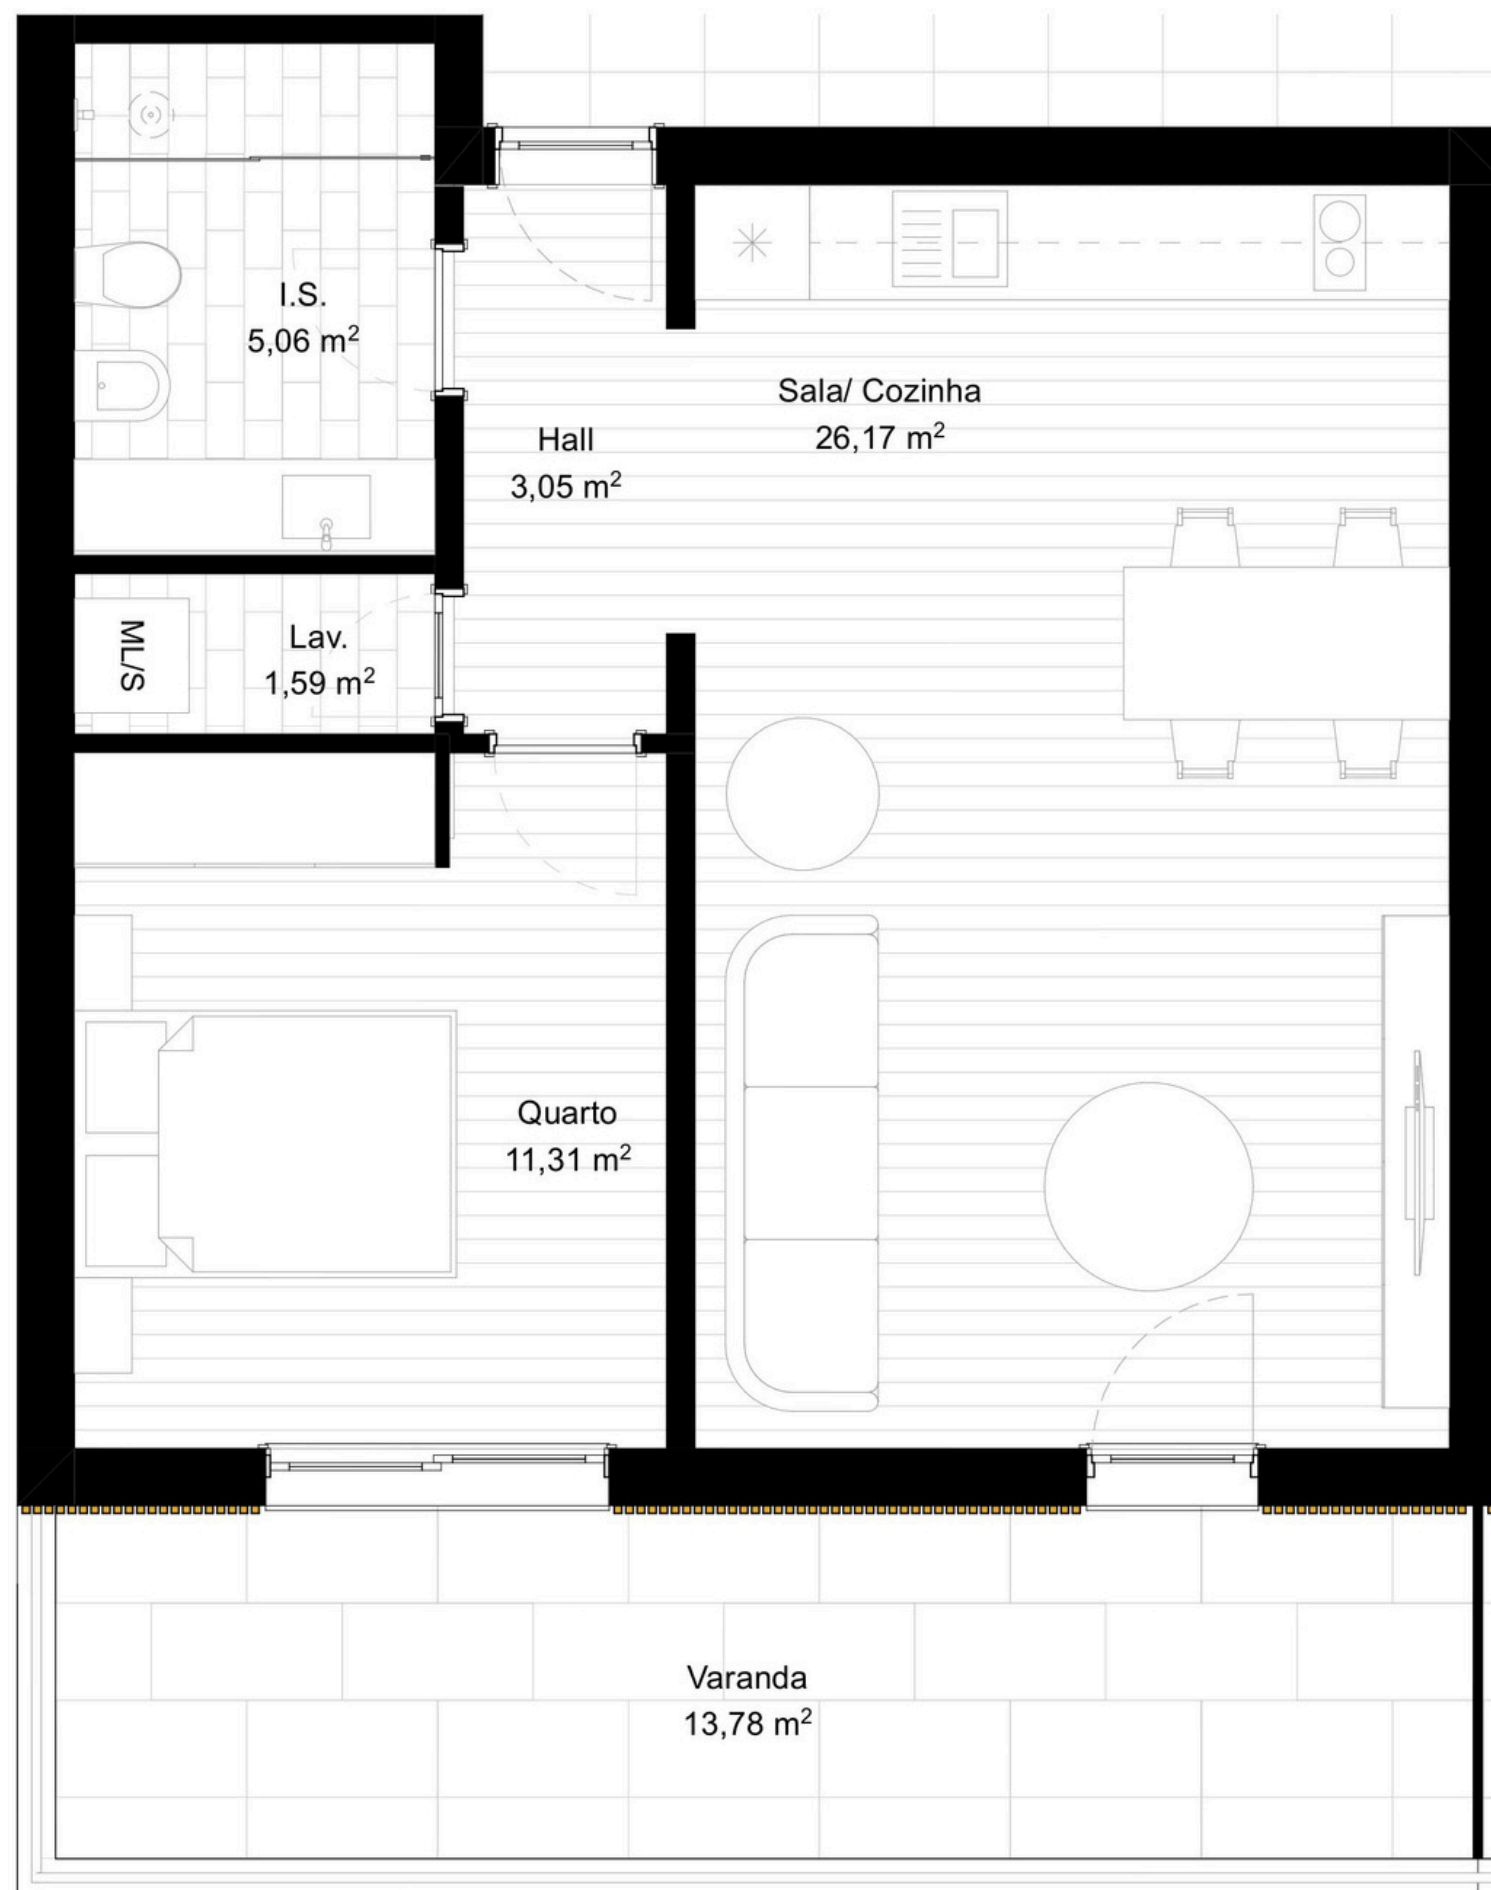

P

T1

1 Quarto
 1 I.S.
 1 Estacionamento

Áreas

Área Bruta de Construção	58 m ²
Área de Varandas	14 m ²
Área Privativa Total	87 m ²

Localização: Piso 1