


# PORTIM'US CITY CENTRUM 2

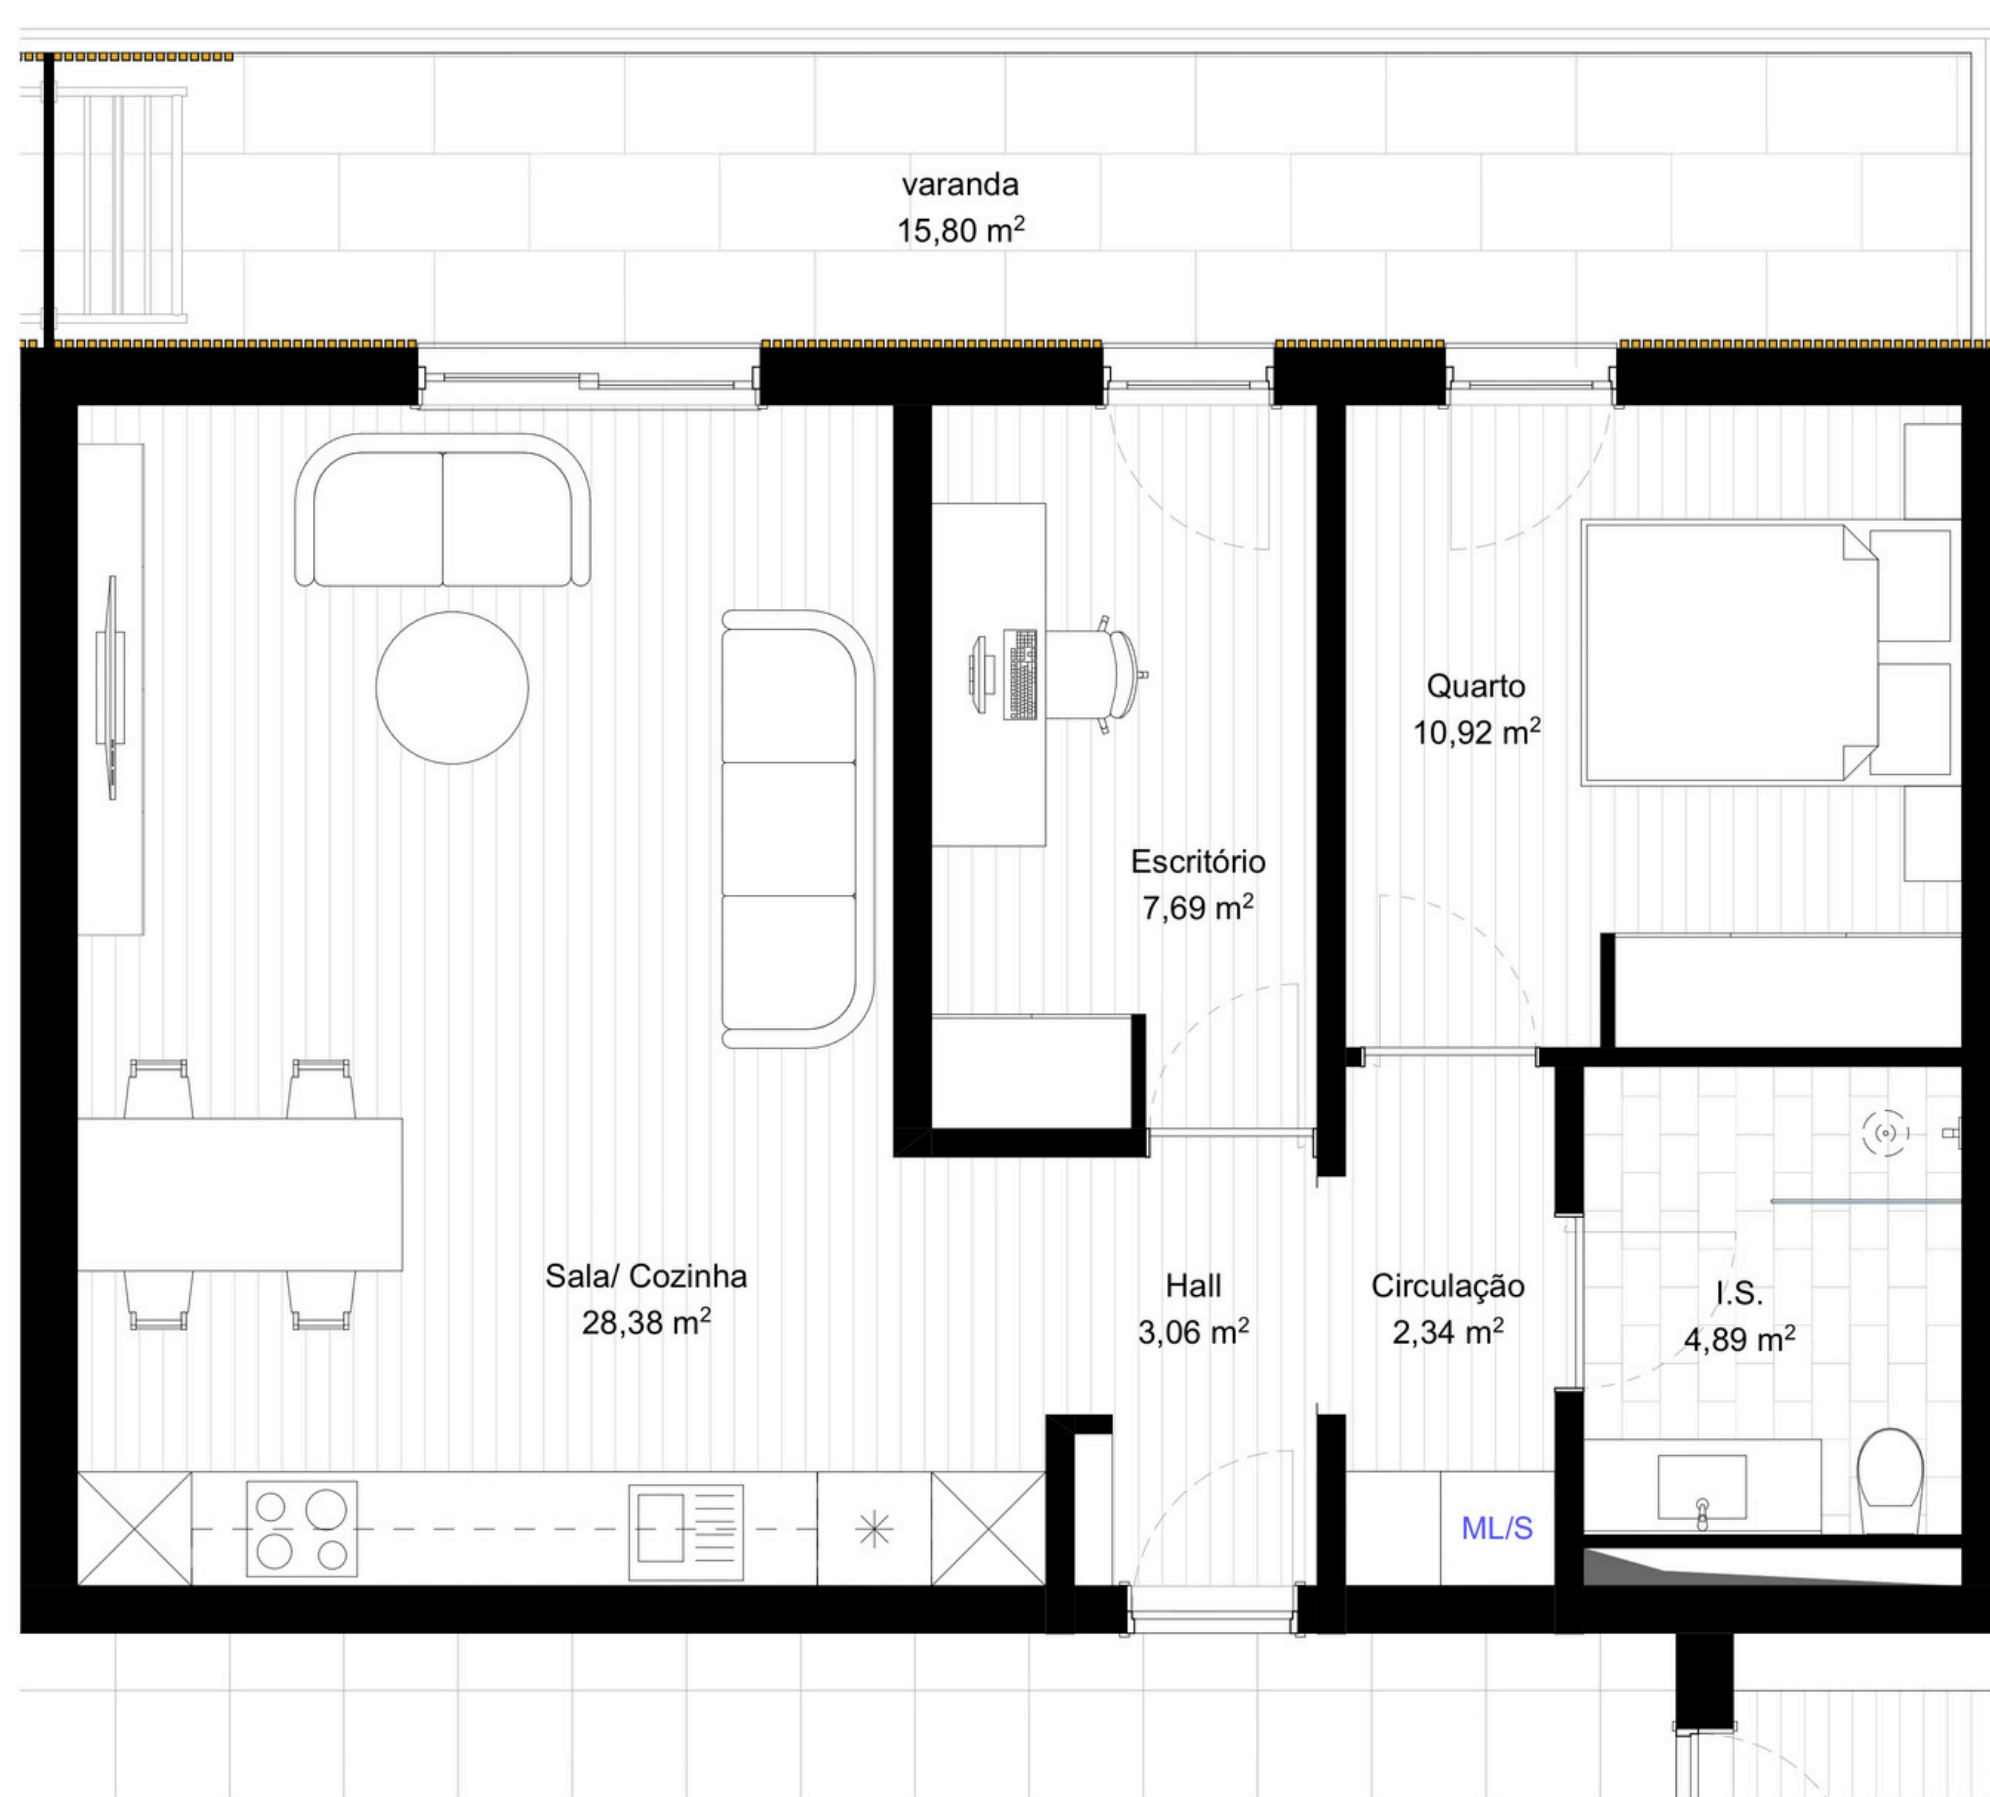

**P**

**T1+1**

- 1 Quarto
- 1 I.S.
- 1 Estacionamento

## Áreas

Área Privativa	69.86 m <sup>2</sup>
Área de Varandas	15.50 m <sup>2</sup>
Área Privativa Total	118.41 m <sup>2</sup>

**Localização:** Piso 1

**Apartamentos Idênticos:**

**Y**