


PORTIM'US CITY CENTRUM 2

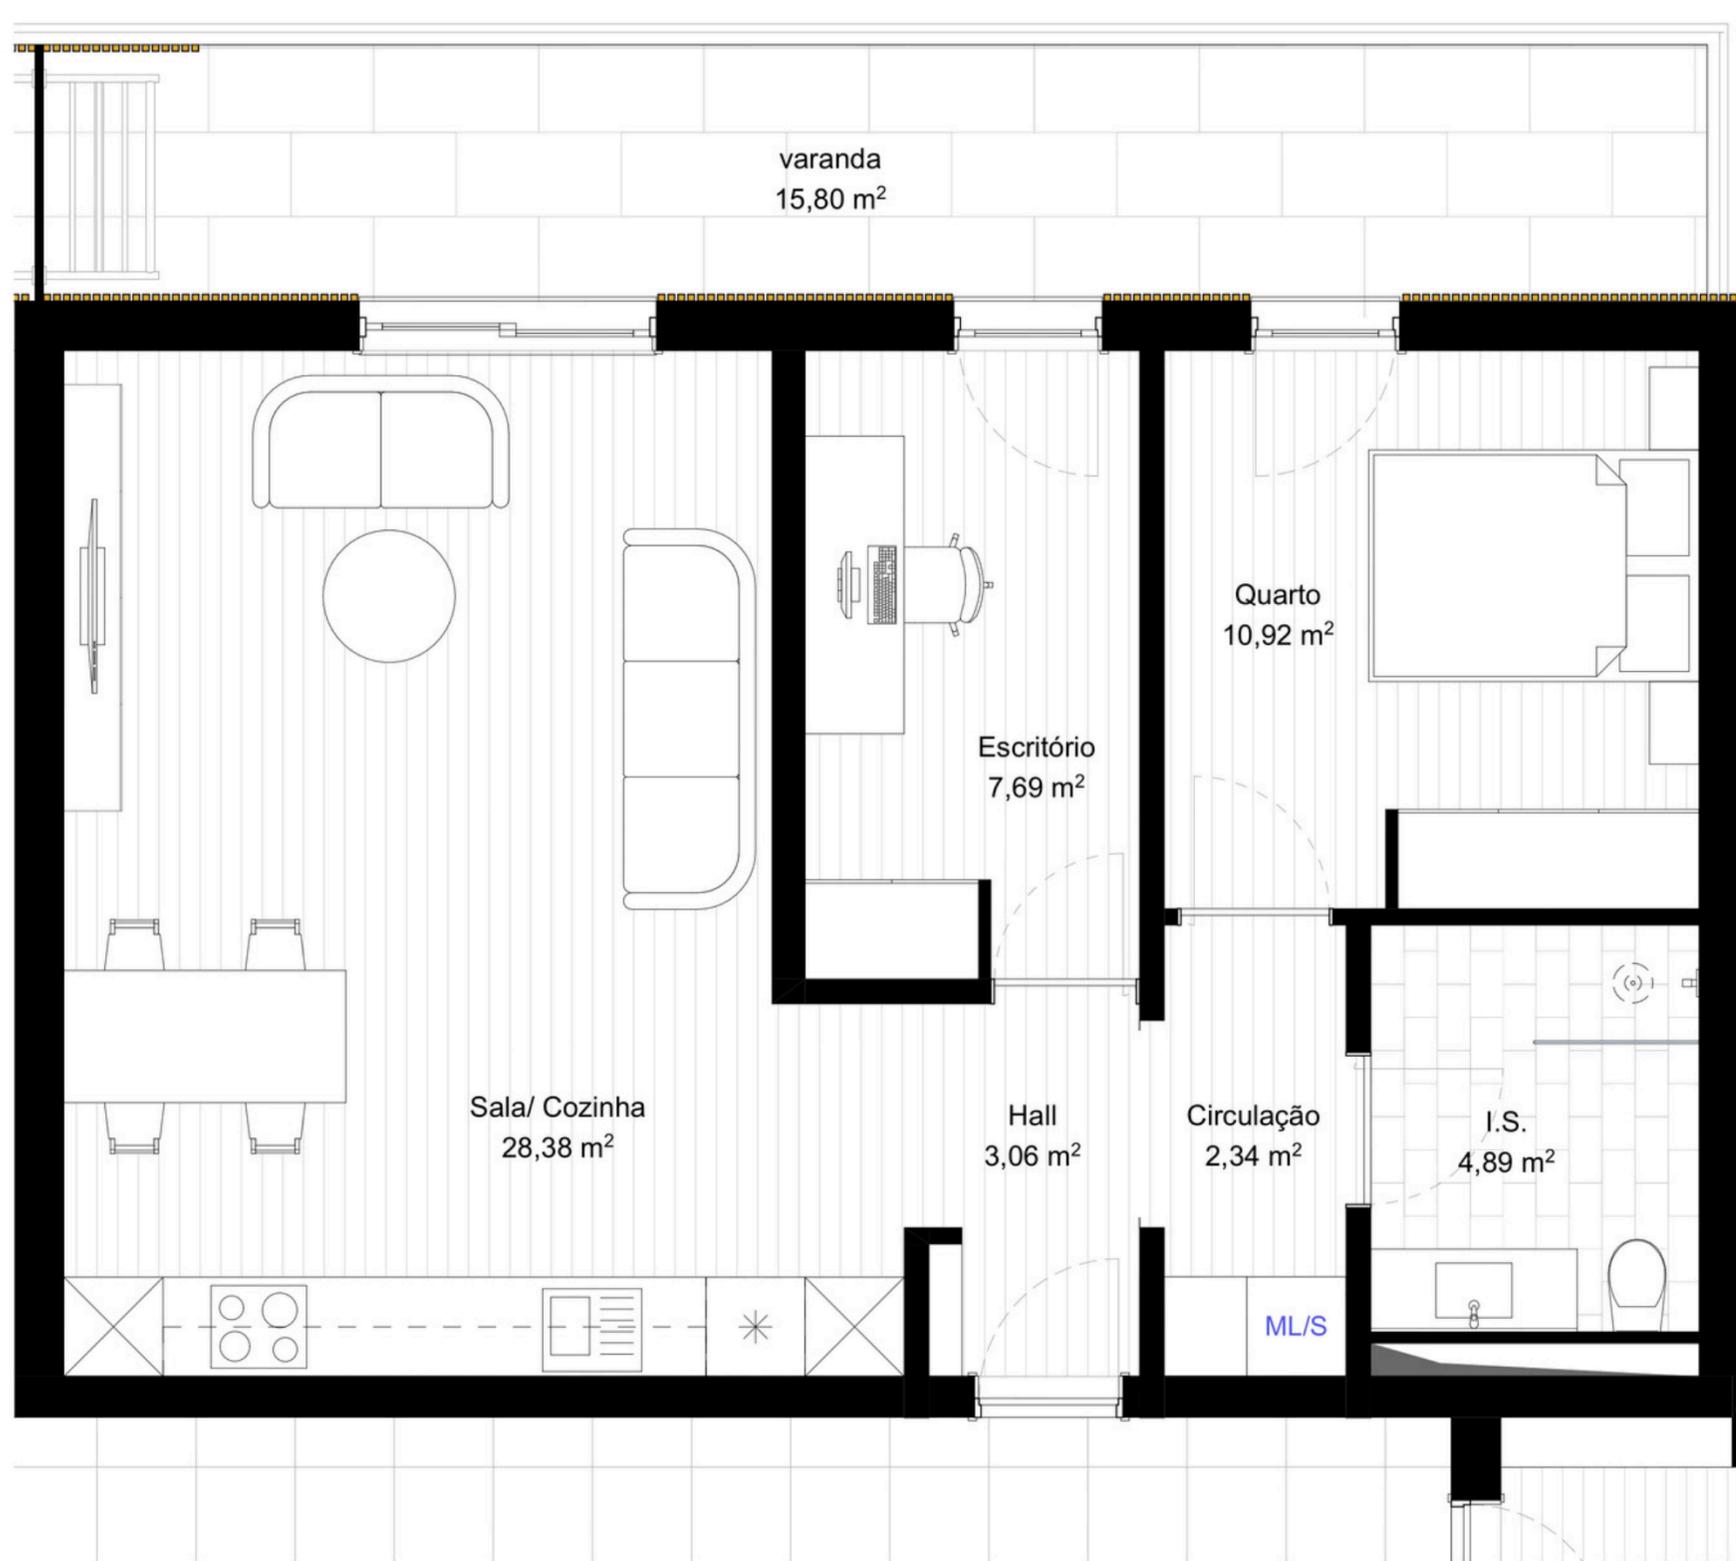

P

T1+1

1 Quarto
1 I.S.

1 Estacionamento

Áreas

Área Privativa	69 m ²
Área de Varandas	16 m ²
Área Privativa Total	100 m ²

Localização: Pisos 1 e 2

Apartamentos Idênticos:

Y