


**PORTIM'US**  
**CITY CENTRUM 3**

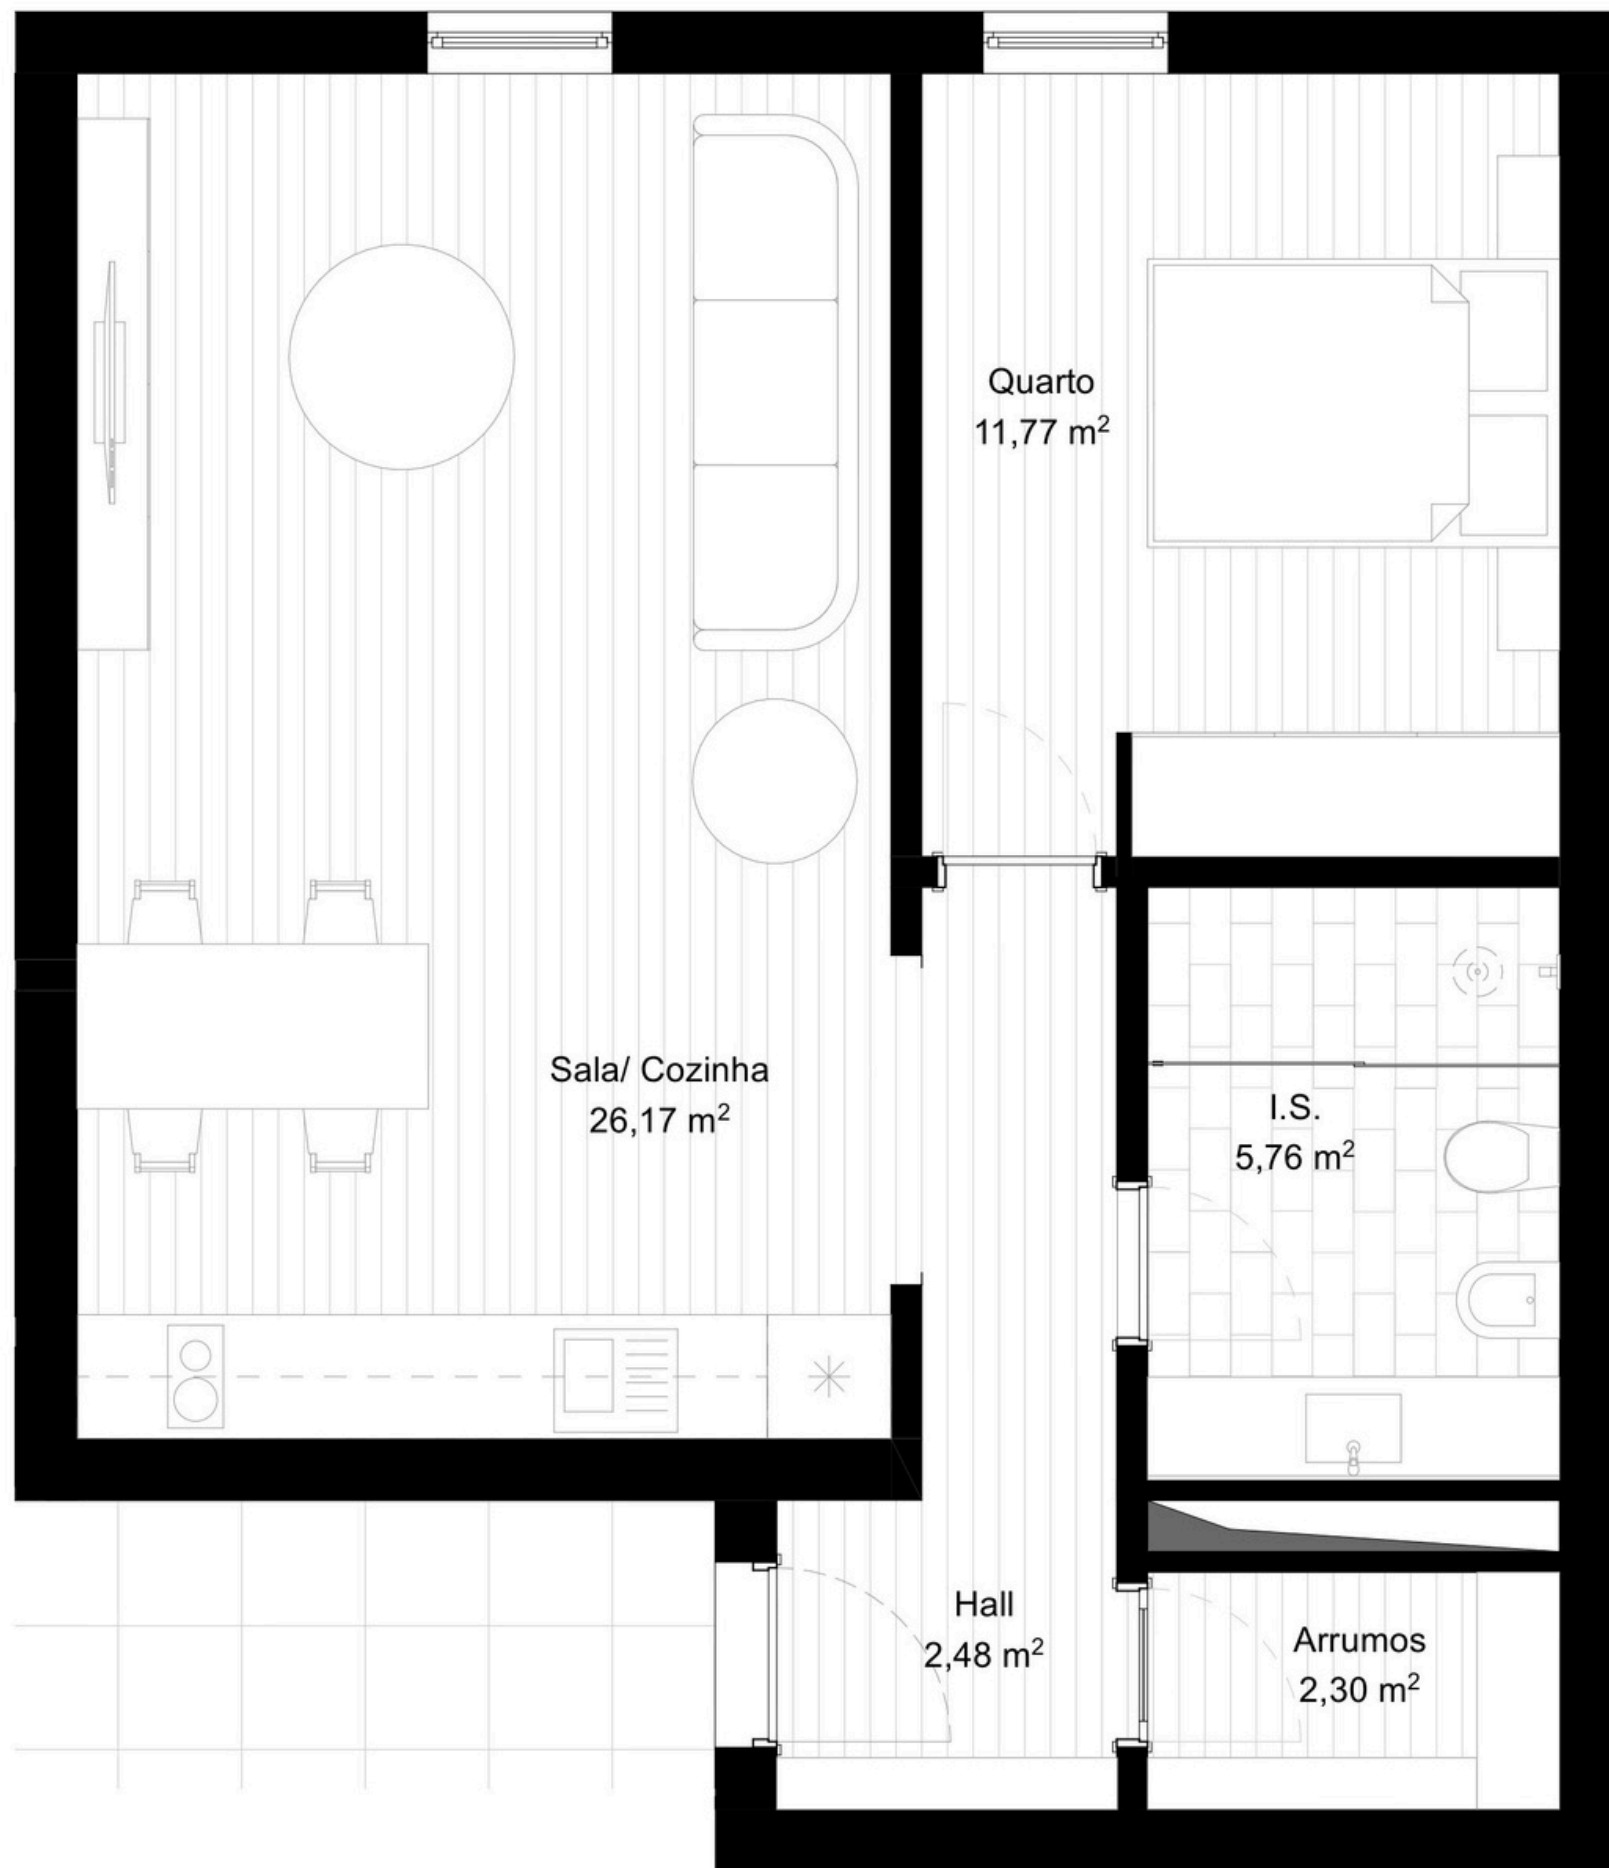

**Q**  
**T1**

- 1 Quarto
- 1 I.S.
- 1 Estacionamento

Áreas

Área Bruta de Construção	62 m²
Área de Varandas	0 m²
Área Privativa Total	87 m²

**Localização:** Pisos 1 e 2

**Apartamentos Idênticos:**

**W - AC - AH**