


PORTIM'US
CITY CENTRUM 3

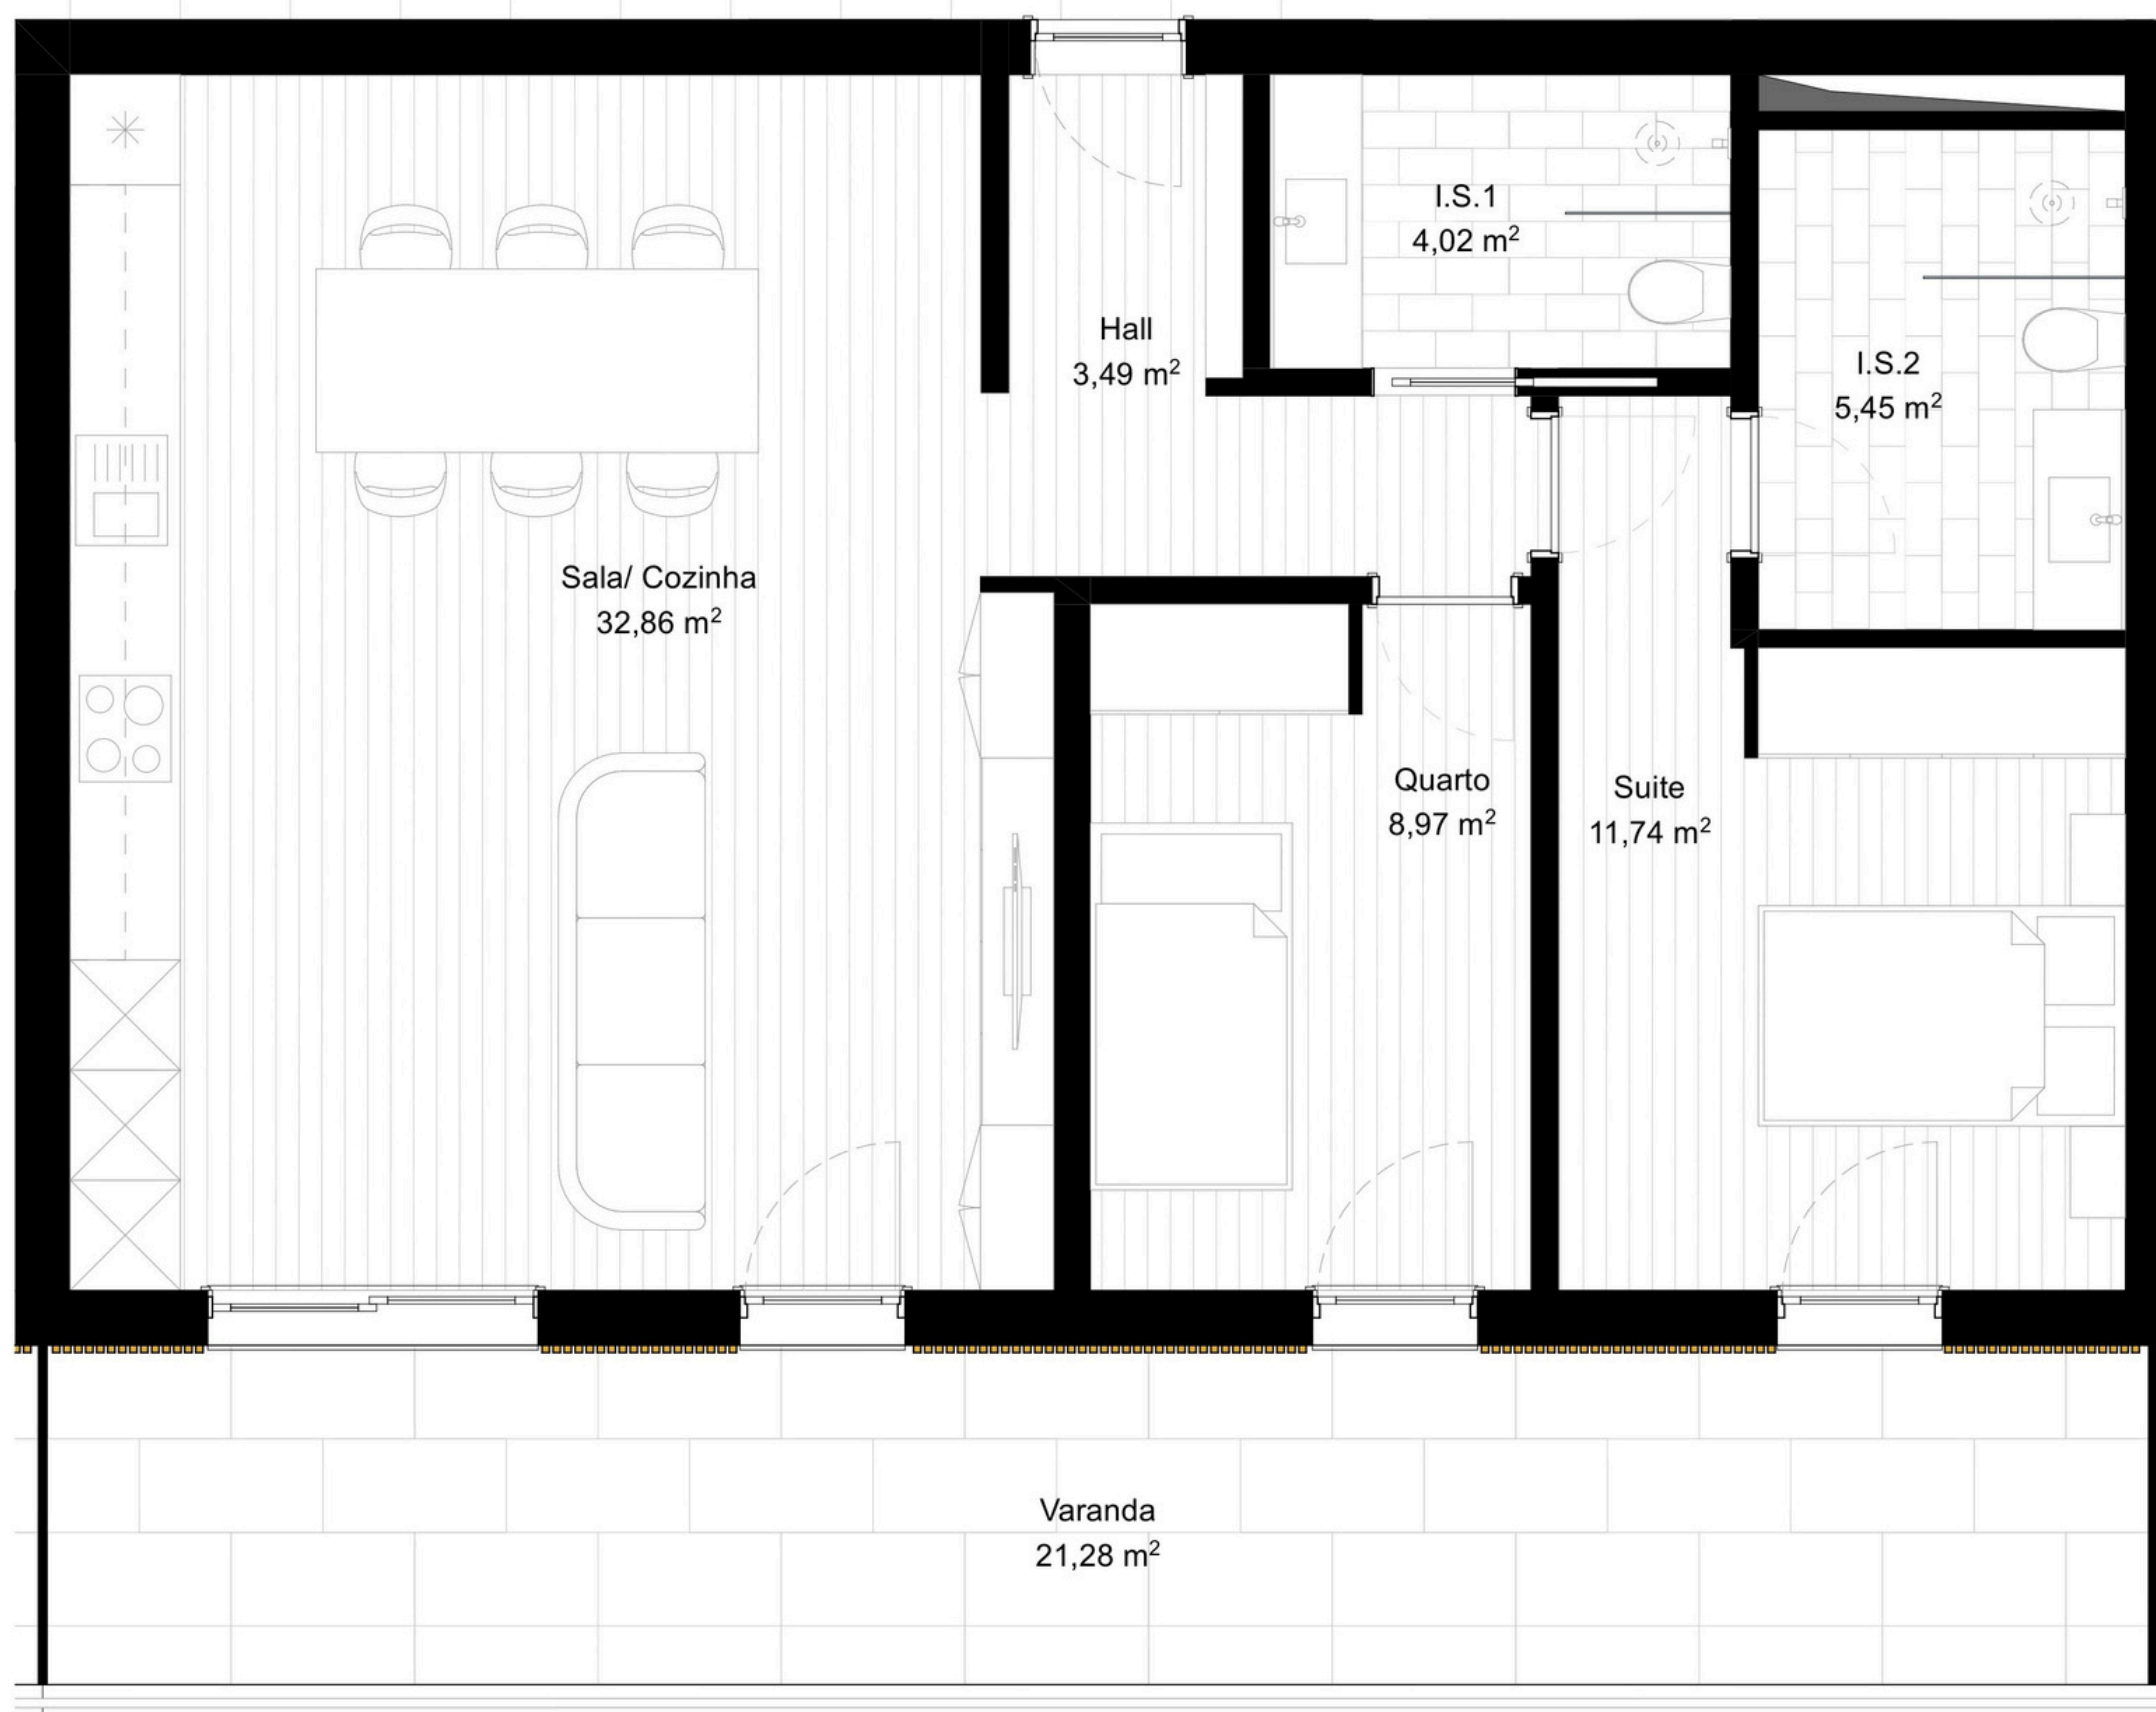

R
T2

- 2 Quartos
- 2 I.S.
- 2 L. Estacionamento

Áreas

Área Bruta de Construção	83 m ²
Área de Varandas	21 m ²
Área Privativa Total	134 m ²

Localização: Pisos 1 e 2

Apartamentos Idênticos:

U - X - AB - AF - AI